


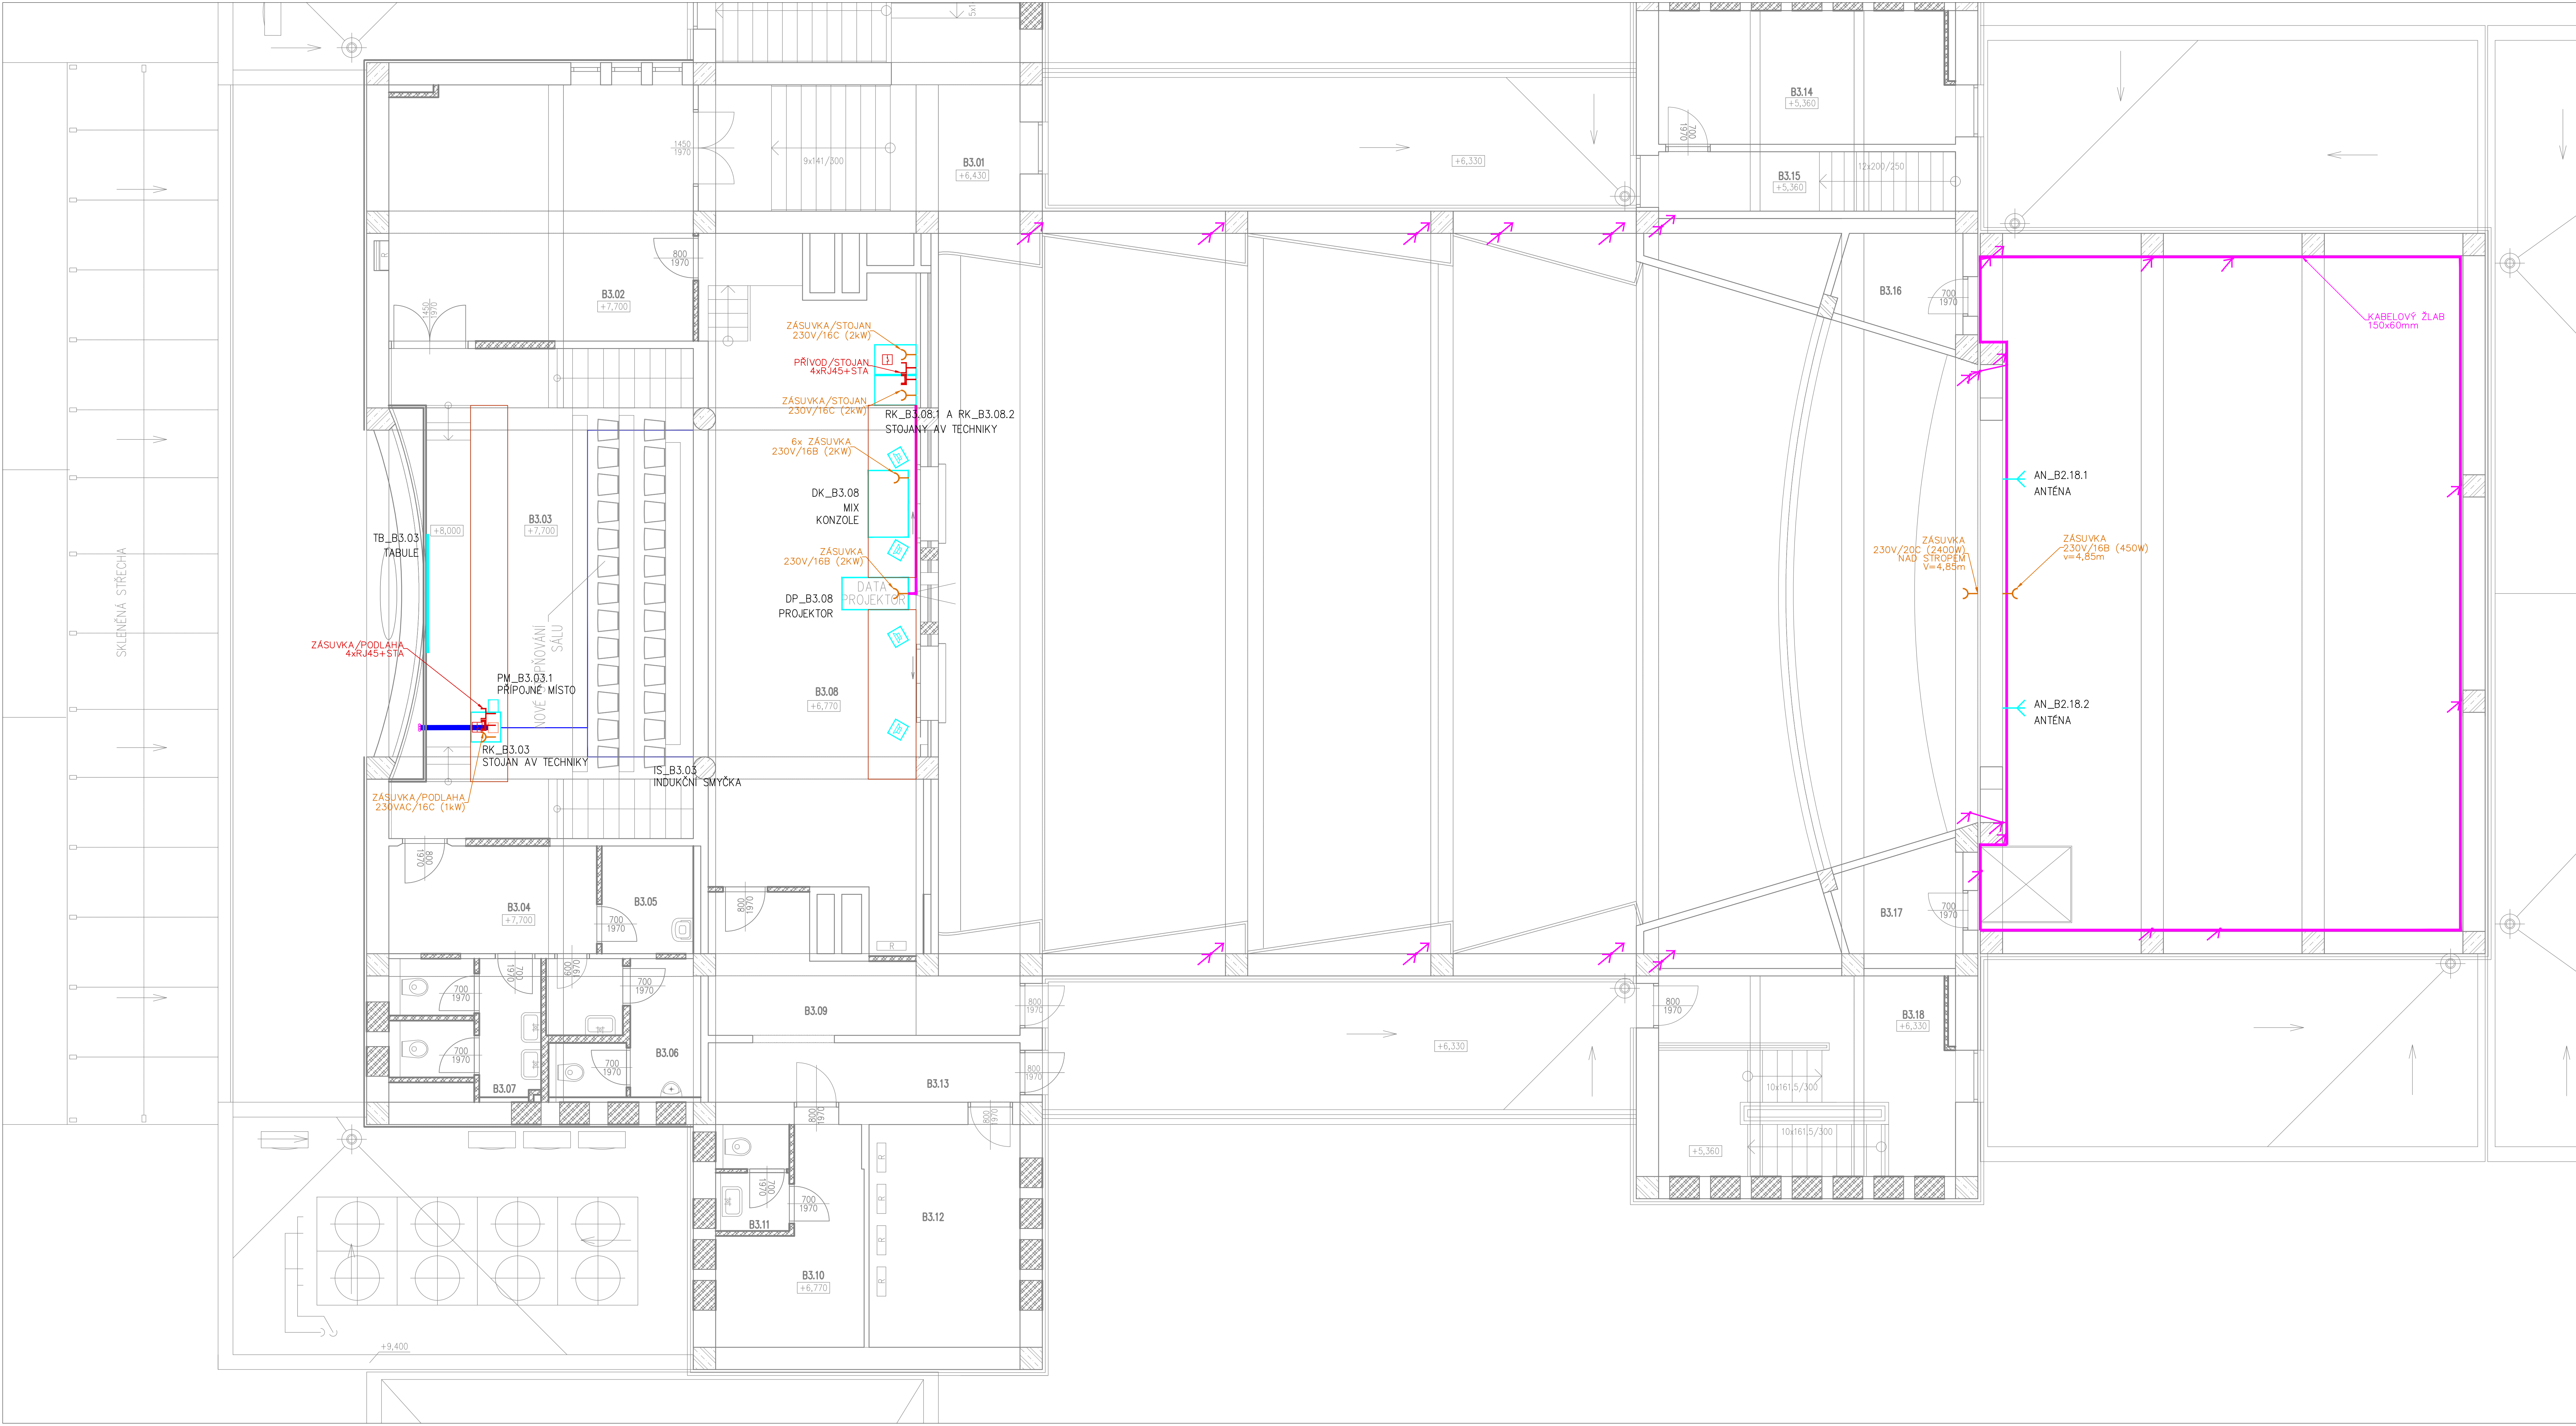

TABULKA MÍSTNOSTI						
Číslo	Jméno	Plocha [m²]	Podlaha	Podhled	Stěny	
B3.01	SCHODIŠTĚ	17,72	A8	B4	B12	C1
B3.02	PŘEDSÁLÍ	31,83	A8	B4		C1
B3.03	PŘEDNÁŠKOVÝ SAL	89,04	A18	B9		C1
B3.04	ZADVĚŘÍ	9,13	A13	B4		C1
B3.05	OKLID	4,35	A5	B4		C8
B3.06	WC MUŽI	5,75	A5	B4		C8
B3.07	WC ŽENY	8,44	A5	B4		C8
B3.08	ZVUKAŘ, OSVĚTLOVAČ	58,93	A5	B9		
B3.09	KOMUNIKACE	12,69	A5	B4		C1
B3.10	ARCHIV	9,88	A5	B4		C1
B3.11	WC	3,2	A5	B4		C8
B3.12	ROZVODNA	13,73	A5	B4		
B3.13	KOMUNIKACE	3,76	A5	B4		C1
B3.14	SKLAD	16,2	A5	B4		C1
B3.15	KOMUNIKACE	7,2	A11	B4	B12	C11
B3.16	TECHNOLOGIE	5	A5	B4		
B3.17	TECHNOLOGIE	5,04	A5	B4		
B3.18	SCHODIŠTĚ	24,3	A11	B4	B12	C11

Celková plocha [m²]: 326,19

- LEGENDA
- KABELOVÉ TRASY
 - KABELOVÉ TRASY PODLAHA
 - POŽADAVEK SILNOPROUD
 - POŽADAVEK INTERIÉR
 - POŽADAVEK STAVBA
 - POŽADAVEK IT: přívod LAN
 - POŽADAVEK SLABOPROUD: přívod STA
 - POŽADAVEK SLABOPROUD: spínací kontakt z EPS/EVAK



..	..	..
..	..	..
..	..	..

1:0,000 = 246,580 m n.m. Bp

PROJEKTANT Ing. Martin Vondrášek				VYPRACOVAL Ing. Ján Eržák	KONTROLA Ing. Roman Chytil	HLINZ.PROJEKTU Ing. Petr Košpor	
AKT							
REKONSTRUKCE A MODERNIZACE DOMU KULTURY POKLAD							
PS12 – DIVADELNÍ TECHNOLOGIE							
12.8, 12.9, 12.10, 12.11, 12.12, 12.13, 12.14, 12.15, 12.16							
DISPOZICE KONCOVÝCH PRVKŮ 3.NP – STŘEDNÍ KŘÍDLO (B)							
DOKUMENTACE							
MĚŘITKO 1:50							
DATUM 11/2012							
POČET FORMÁTŮ 12/A4							
C 12							
DPS 12.08.853							

POZNÁMKA: TÍM ÚNAT PRÁCE V SMĚRU PRŮBĚHU SMYSLU A ŽE VÝKRES ÚJEDNĚNÝ JE KOPÍROVÁNÍ NEBO JINÝ OPISOVÝ PŘEDLOŽENÝ PŘI PRŮBĚHU ZAHÁŽKY ÚJEDNĚNÝ PRÁCEM