


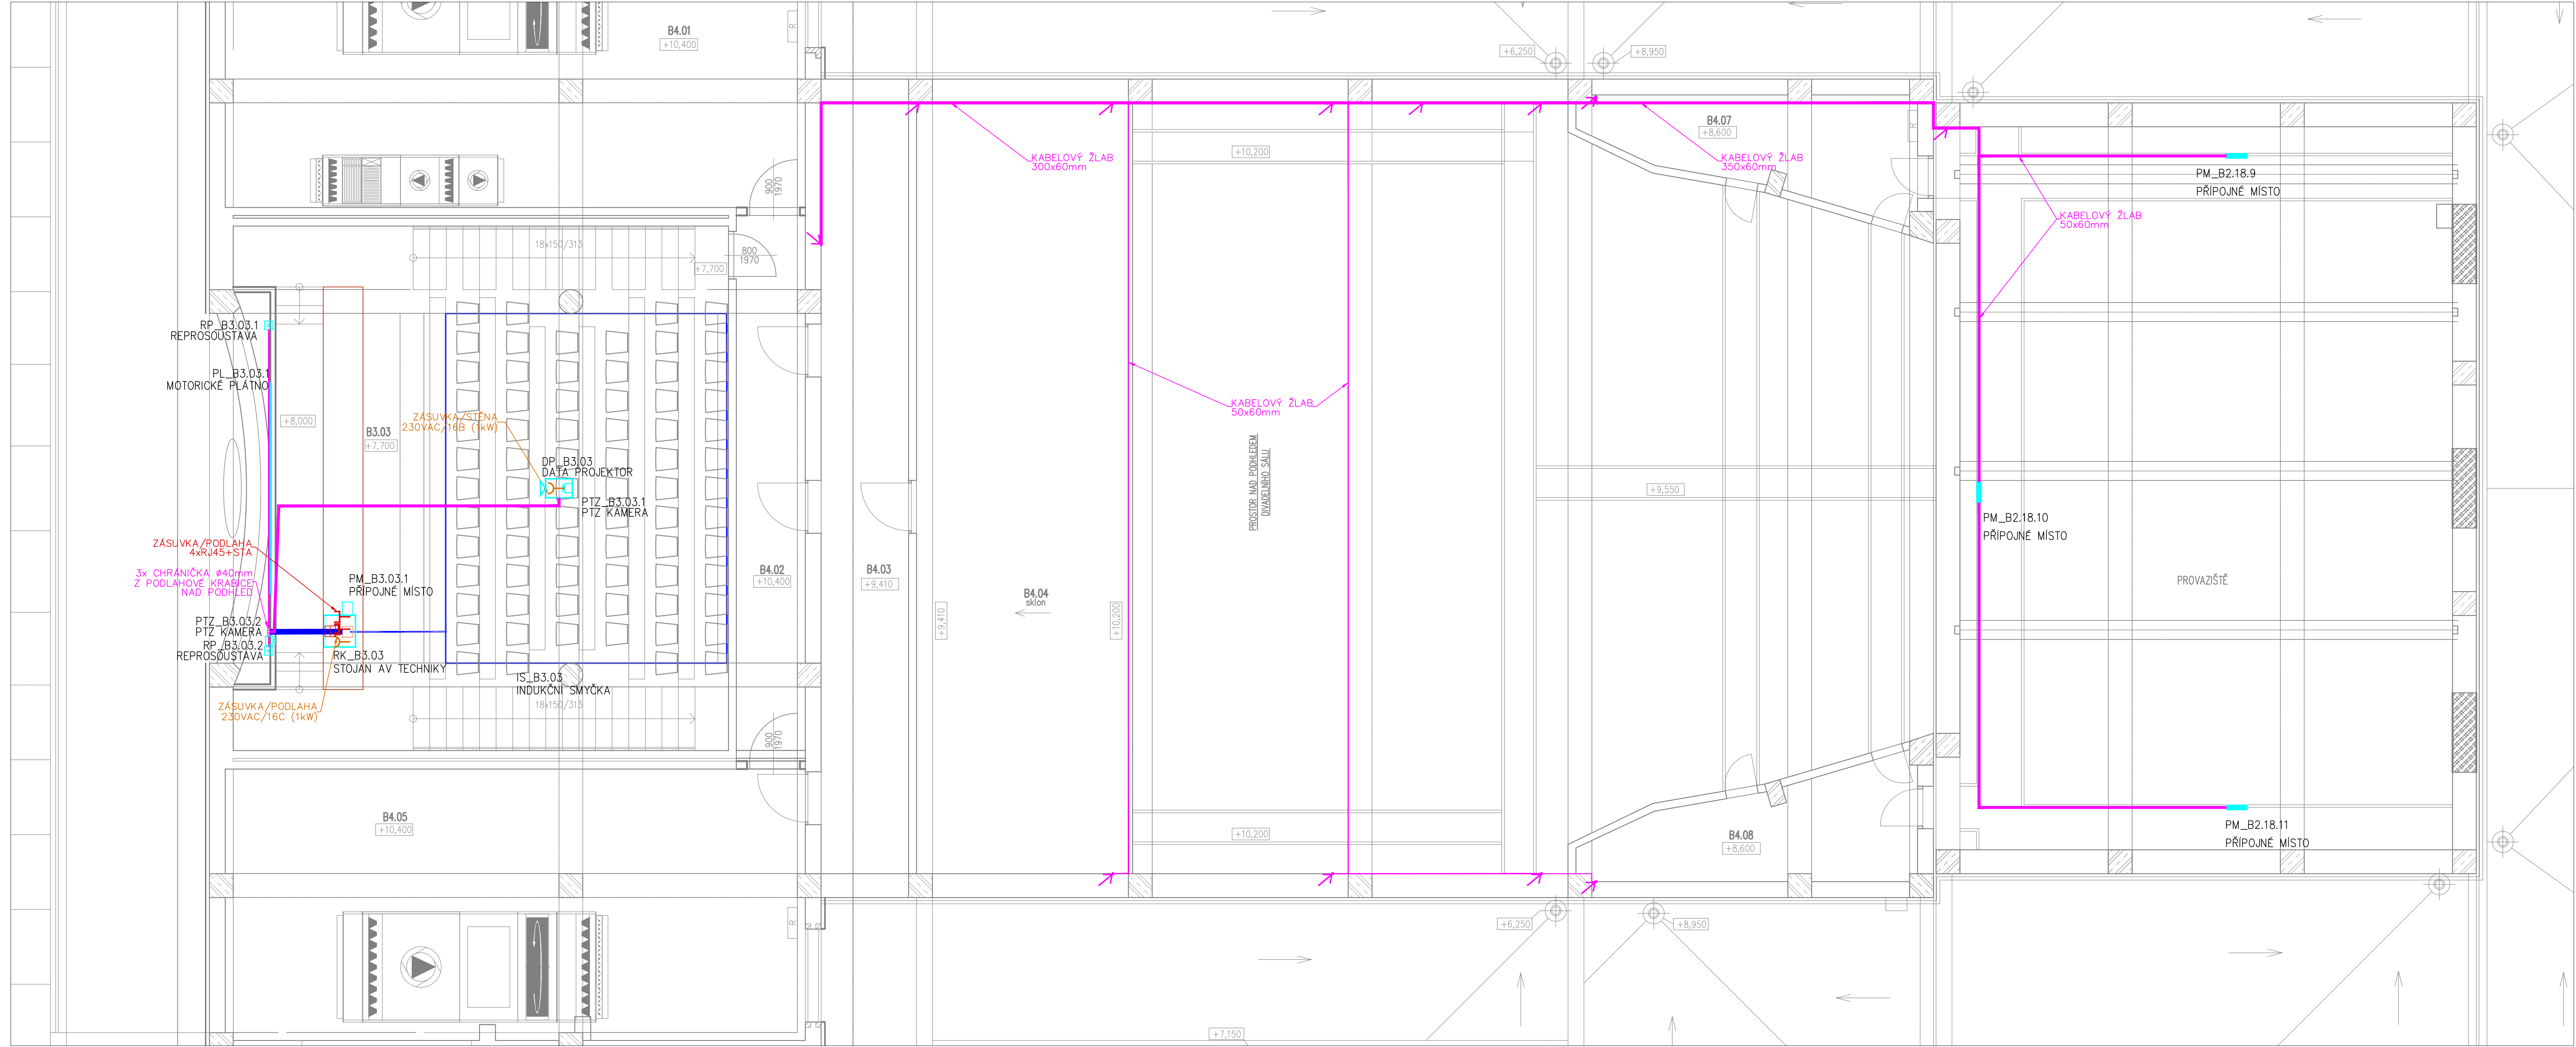

TABULKA MÍSTNOSTÍ			
Číslo	Jméno	Plocha [m²]	Podlaha
B4.01	STROJOVNA VZT	55,16	A2
B4.02	KOMUNIKACE	14,16	A2
B4.03	TECHNOLOGICKÝ PROSTOR	24,01	A19
B4.04	TECHNOLOGICKÝ PROSTOR	58,2	A19
B4.05	STROJOVNA VZT	50,79	A2
B4.06	NEOBSAŽENO		
B4.07	TECHNOLOGICKÝ PROSTOR	10,42	A2
B4.08	TECHNOLOGICKÝ PROSTOR	10,42	A2
Celková plocha [m²]: 227,58			

- LEGENDA
- KABELOVÉ TRASY
 - KABELOVÉ TRASY PODLAHA
 - POŽADAVEK SILNOPROUD
 - POŽADAVEK INTERIÉR
 - POŽADAVEK STAVBA
 - POŽADAVEK IT: přívod LAN
 - POŽADAVEK SLABOPROUD: přívod STA
 - POŽADAVEK SLABOPROUD: spínaný kontakt z EPS/EVAK



Číslo	Číslo	Číslo
Číslo	Číslo	Číslo
Zařídka	Datum	Podpis

±0,000 = 246,580 m n.m. Bpv

PROJEKTANT Ing. Martin Vondrášek	VYPRACOVAL Ing. Ján Eržik	KONTROLA Ing. Roman Chýle	HL.INŽ.PROJEKTU Ing. Petr Kašpar	soving
AKCE REKONSTRUKCE A MODERNIZACE DOMU KULTURY POKLAD PS12 – DIVADELNÍ TECHNOLOGIE 12.8, 12.9, 12.10, 12.11, 12.12, 12.13, 12.14, 12.15, 12.16				ČÍSLO ZAKÁZKY 1208853 DOKUMENTACE DPS MÉRITKO 1:50 DATUM 11/2012 POČET FORMÁTŮ 8/A4
OBSAH PRŮVH DISPOZICE KONCOVÝCH PRVKŮ 4.NP – STŘEDNÍ KŘÍDLO (B)				ČÍSLO KOPIE 13 ČÍSLO PRŮVH 13 KOP C DPS (PS12.8-16, PRŮH)
DOKUMENTACE LZE UŽÍVAT POUZE VE SMYSLU PRŮVH SMLUVY O DÍLO. VÝKRES, Ů JEHO ČÁSTI, MŮŽE BÝT KOPÍROVÁN NEBO JINÝM ZPŮSOBEM ROZŠŮŘOVÁN POUZE PO DOHODĚ SE SOUHLASÍ VPD DECO PRAHA a.s.				