
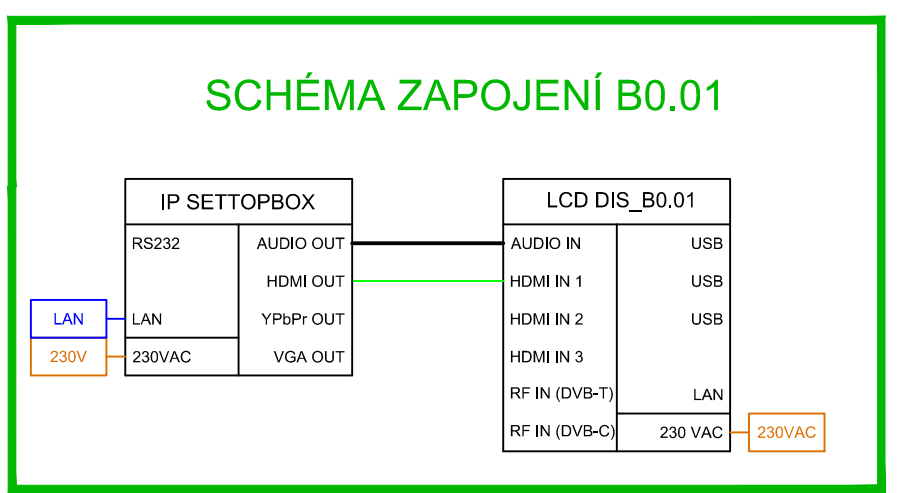
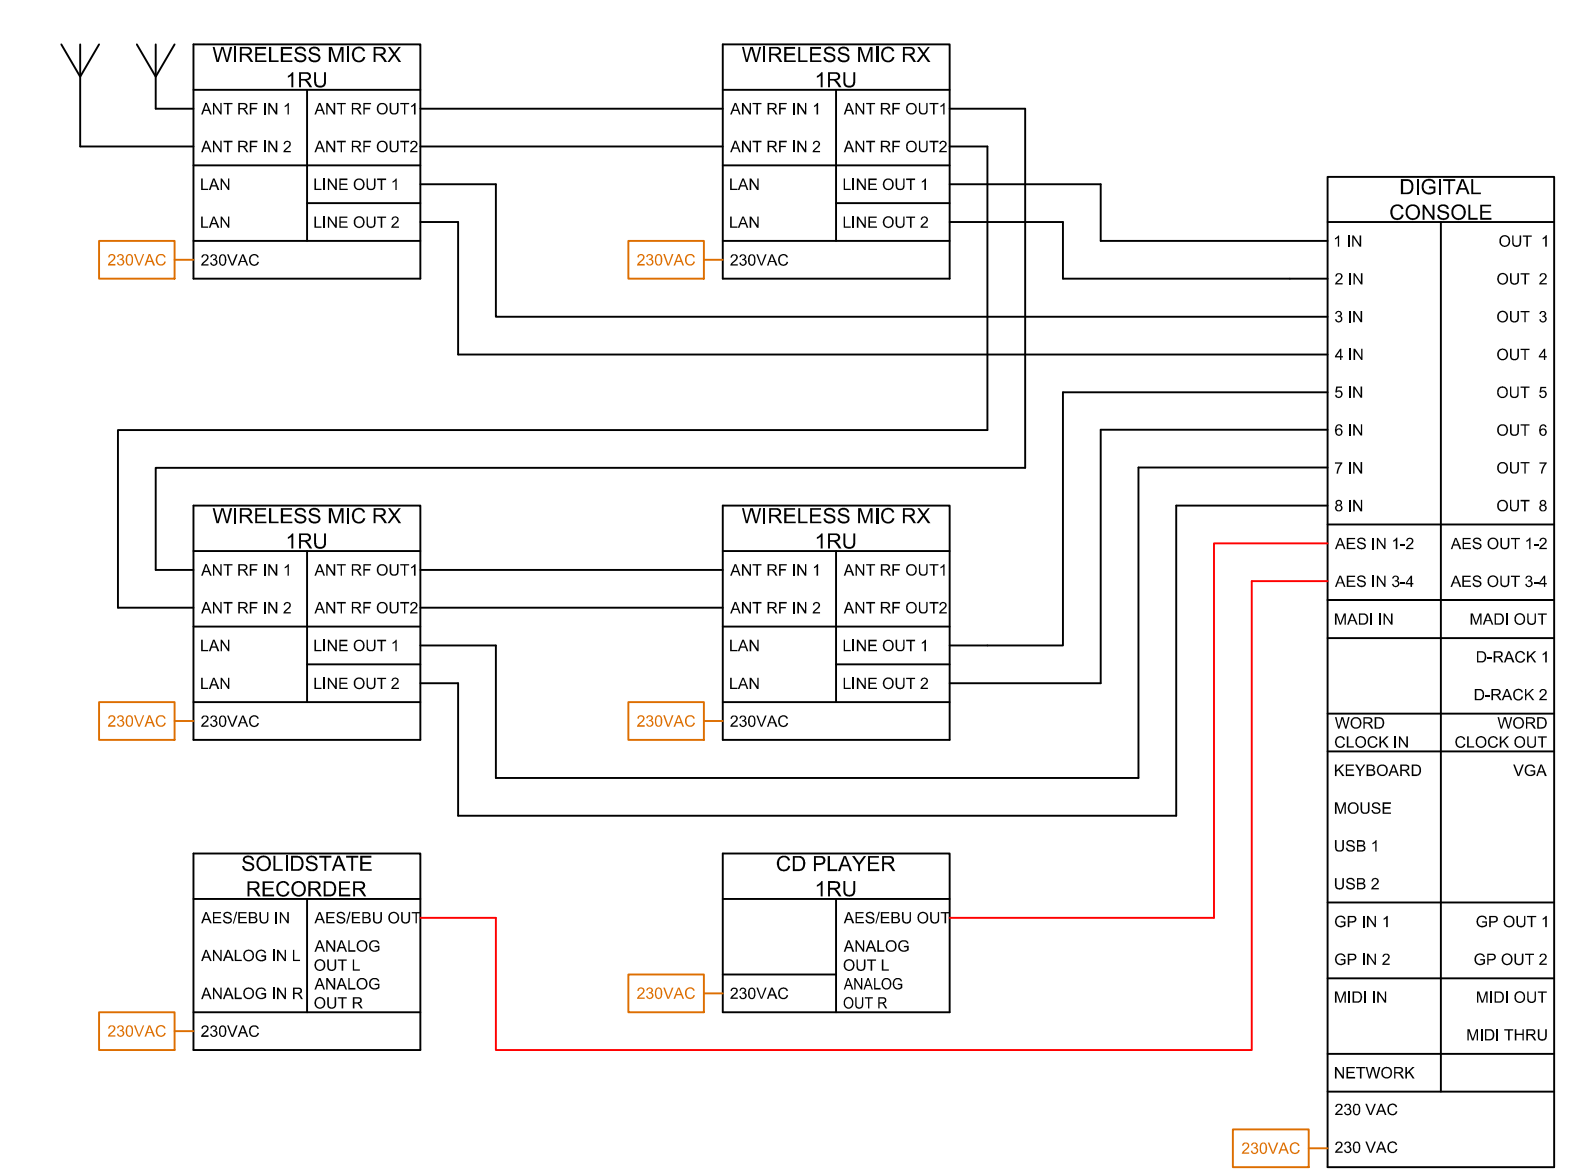


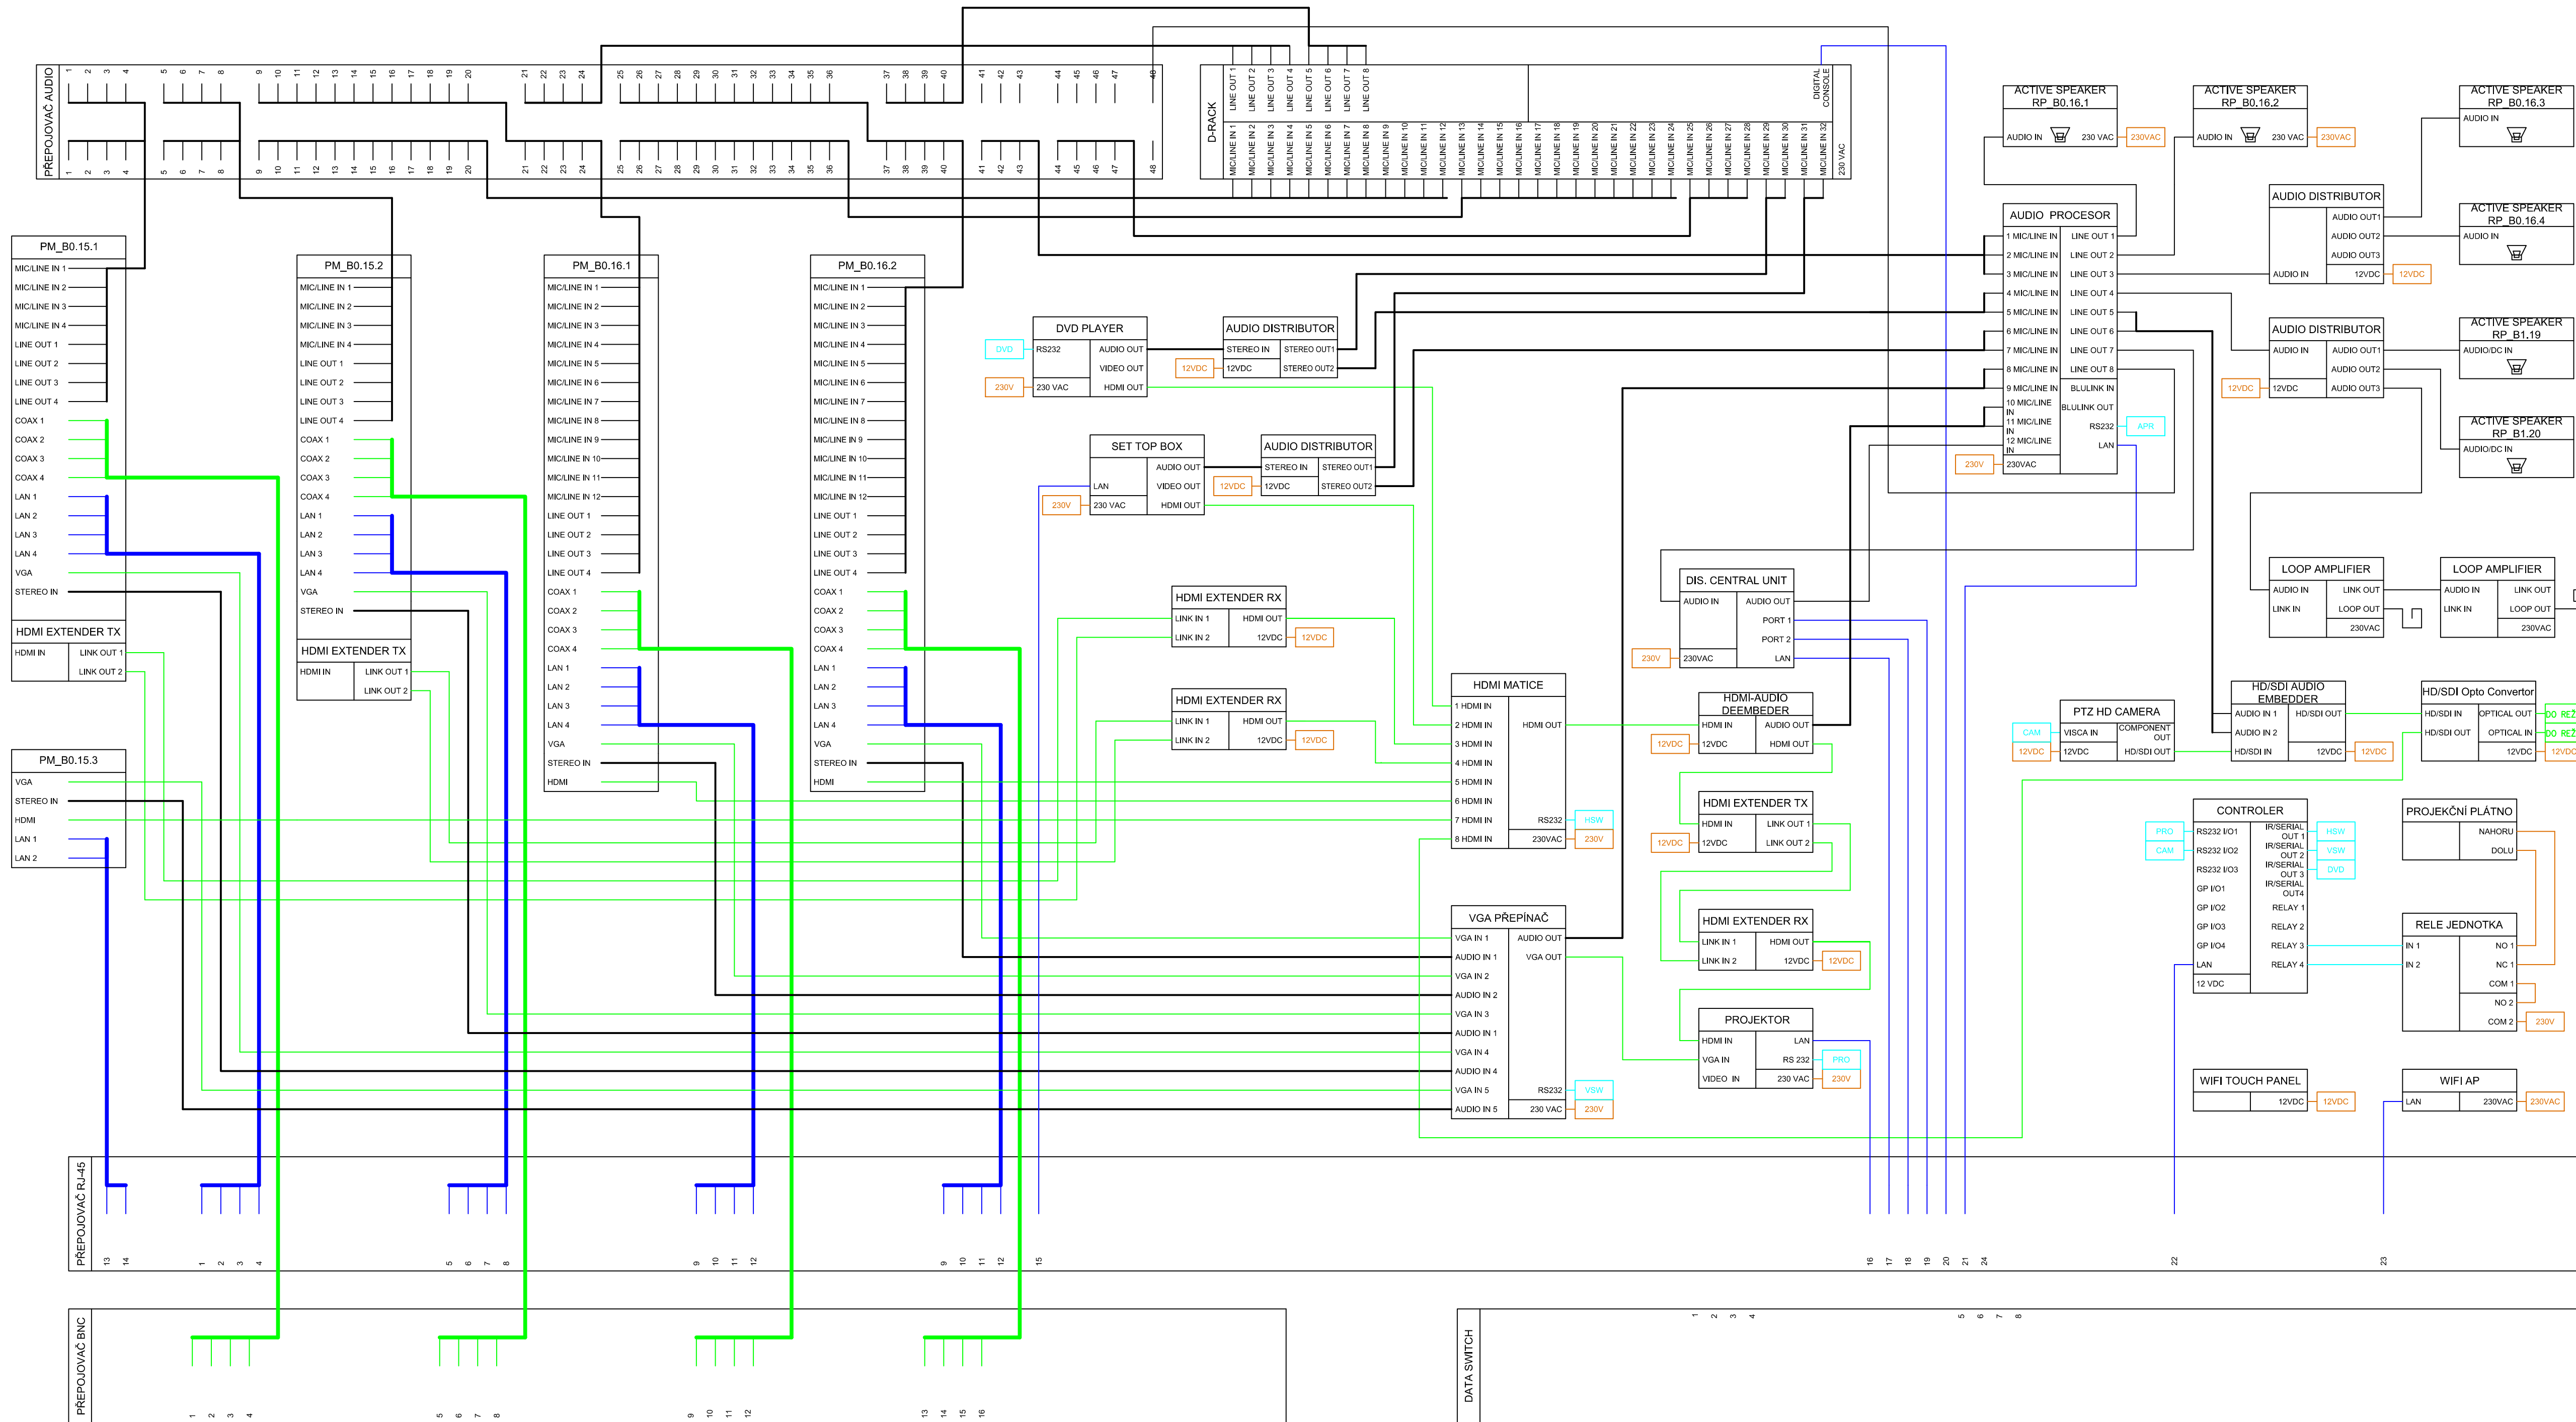

Zařídění	Datum	Podpis

±0,000 = 246,580 m n.m. Bpv

PROJEKTANT Ing. Martin Vondrášek VYPRACOVAL Ing. Ján Eržák KONTROLA Ing. Roman Chýle HLINĚ. PROJEKTU Ing. Petr Kašpor				
AKCE				
REKONSTRUKCE A MODERNIZACE DOMU KULTURY POKLAD				
PS12 – DIVADELNÍ TECHNOLOGIE				
12.8, 12.9, 12.10, 12.11, 12.12, 12.13, 12.14, 12.15, 12.16				
ČÍSLO ZAKÁZKY 1208853				
DOKUMENTACE DPS				
MĚŘITKO				
DATUM 11/2012				
POČET FORMÁTŮ 8/A4				
ČÍSLO KÓPE				
DST C				
ČÍSLO PRŮLOHY 15				
KÓD				
ČÍSLO PRŮLOHY				

SCHEMA ZAPOJENÍ – SPOLEČENSKÝ SÁL			
DOKUMENTAČNÍ LÍŠTĚ POUŽÍVÁ VE SMYSLU PŘÍSLUŠNÉHO SALONU O DLE VNĚJŠÍ. O JEDNĚ ŽÁDÁ, MOŽE BYT KOPÍROVÁN NEBO JINOU PŘÍPOJOU ROZŠÍŘOVÁN POUŽÍVÁ PŘI PŘÍLOHÁCH SALONU VPŘÍ JEDNĚ PŘÍLOHY. SALONU VP			

DOKUMENTACE LZE UŽÍVAT POUZE VE SMYSLU PRŮMYSLU SMLUVY O DÍLO, VÝKRES, ČI JEHO ČÁSTI. MŮŽE BÝT KOPÍROVÁN NEBO JINAK ZPRŮSOBEN KOPÍROVÁNÍ POUZE PO PŘEDCHOZÍM SOHLASU VPD DECO PRAHA s.r.o.