


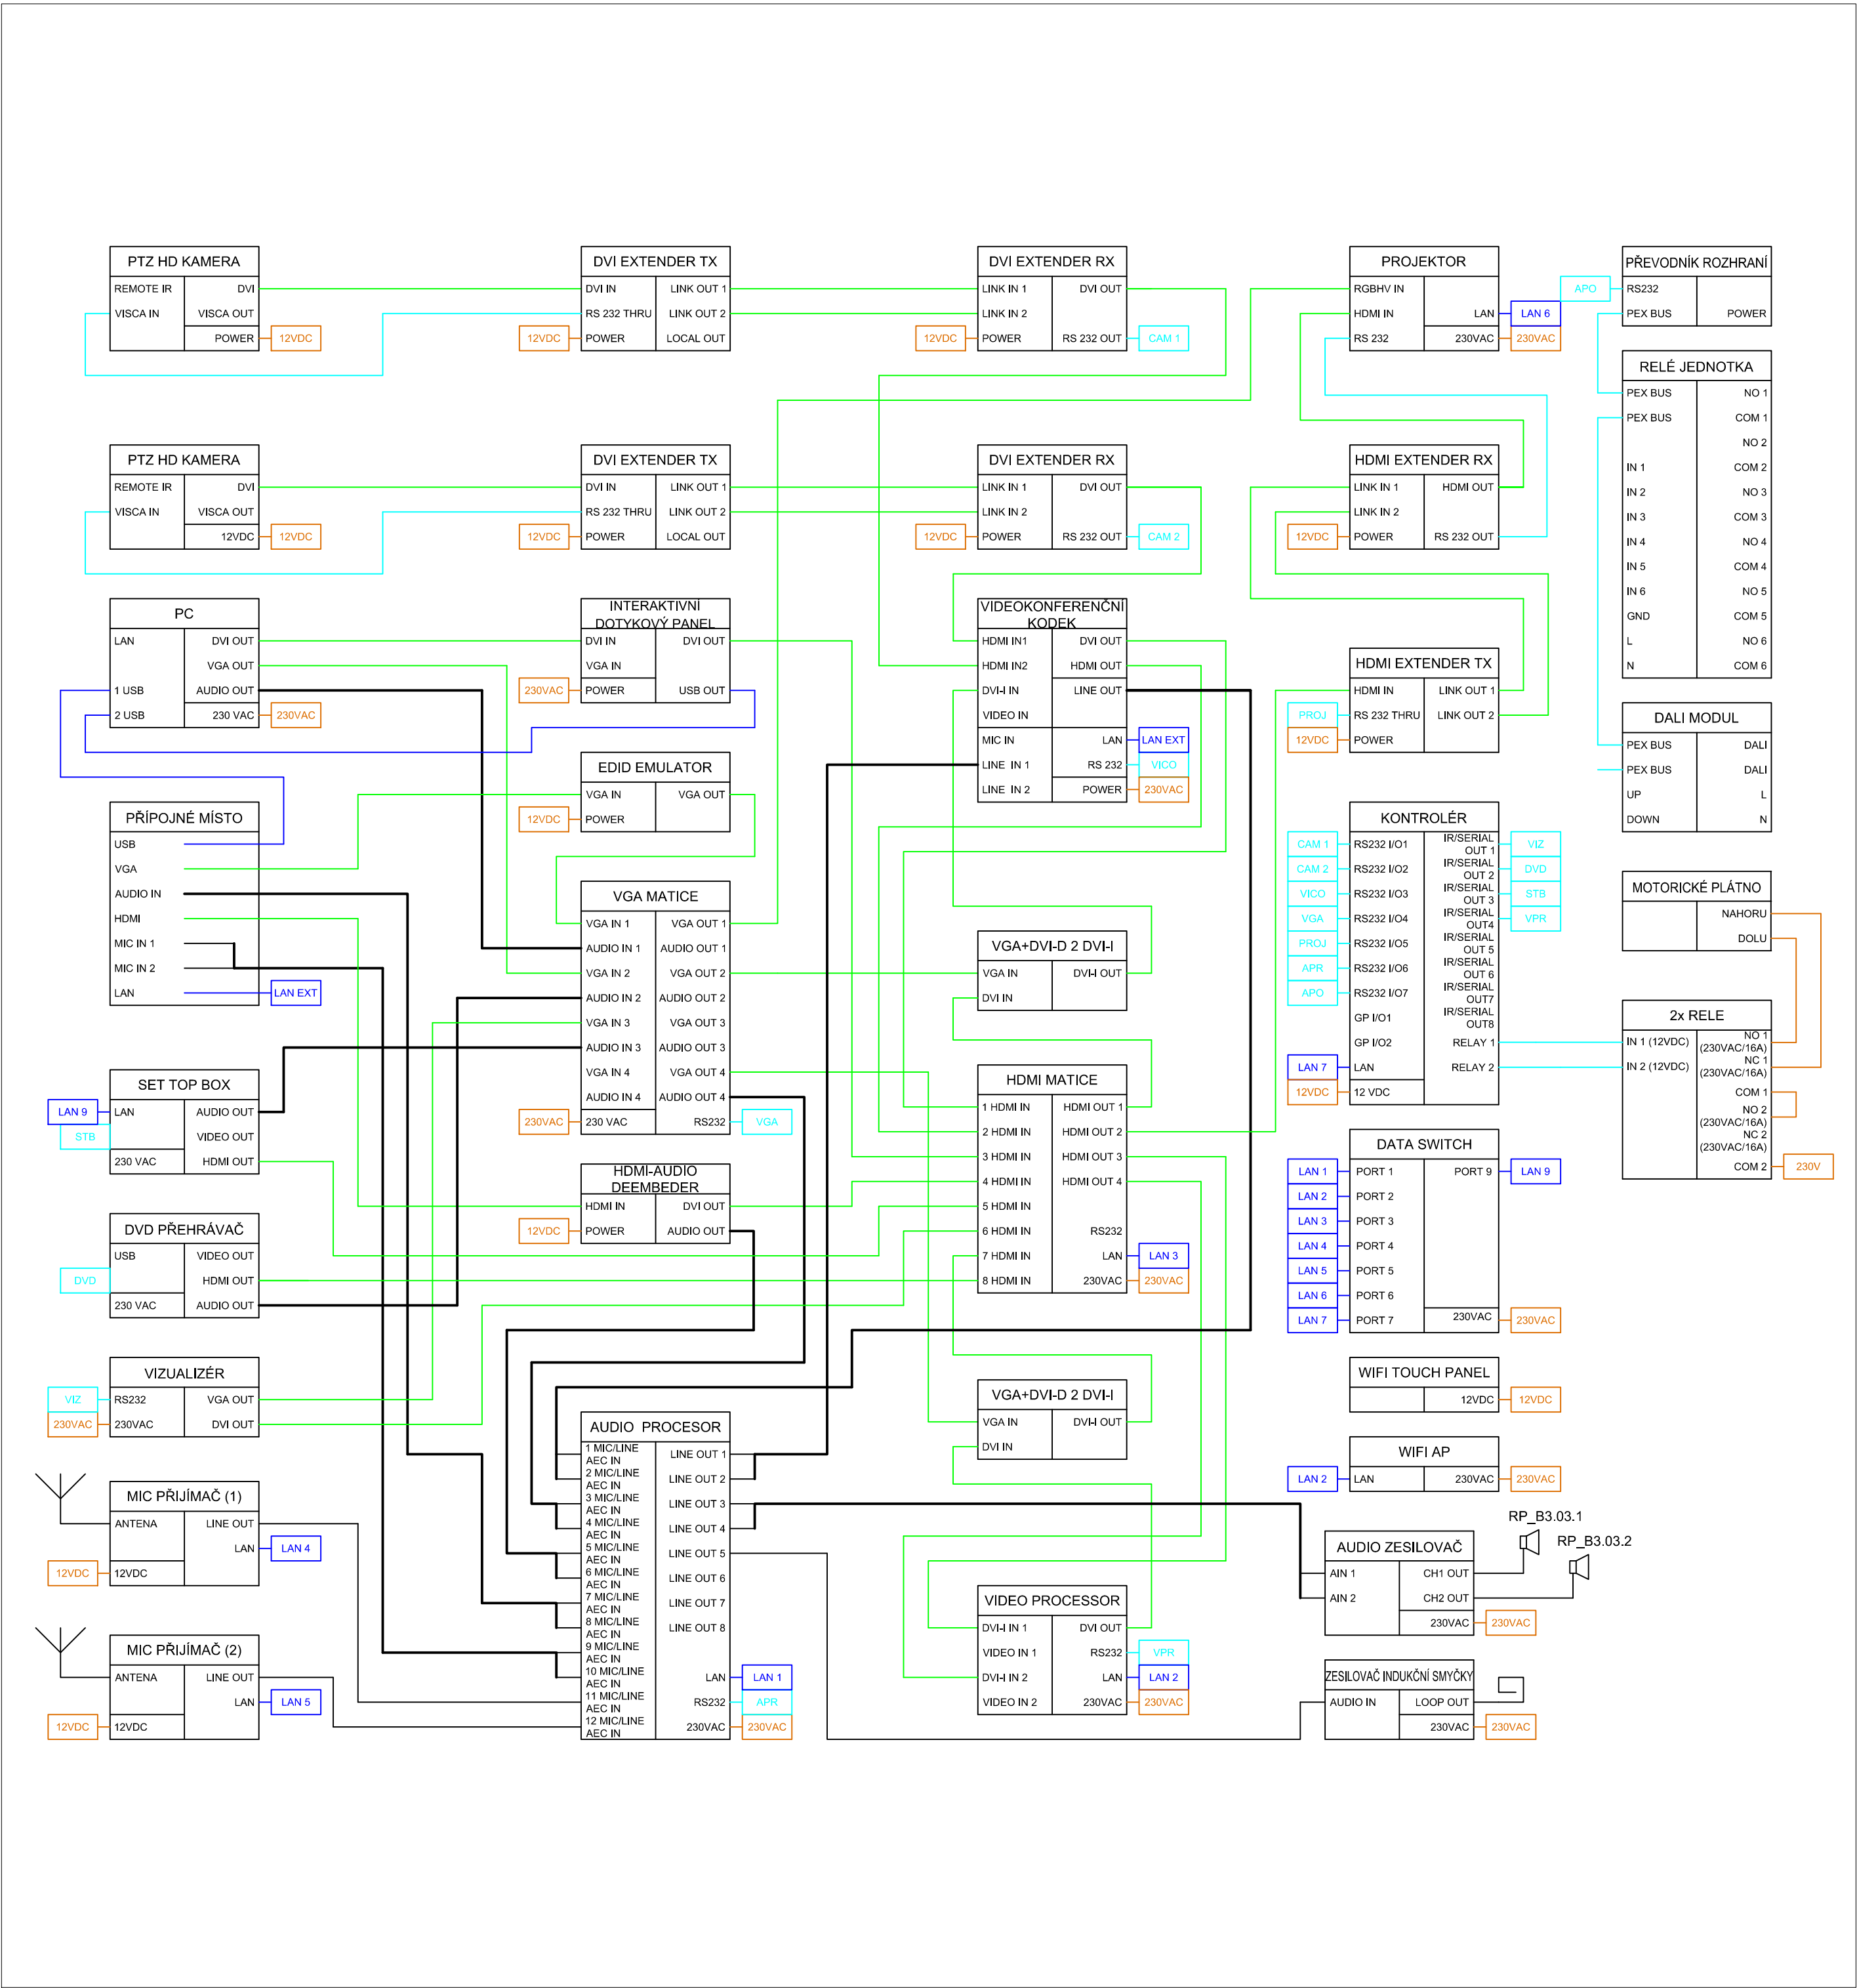

|       |       |        |
|-------|-------|--------|
|       |       |        |
|       |       |        |
|       |       |        |
| ZMĚNA | DATUM | PODPIS |

±0,000 = 246,580 m n.m. Bpv

|   |                 |                  |                  |                                                                                       |                         |
|---|-----------------|------------------|------------------|---------------------------------------------------------------------------------------|-------------------------|
|   |                 |                  |                  |  |                         |
| PROJEKTANT   | VYPRACOVAL      | KONTROLA         | HL.INŽ.PROJEKTU  |                                                                                       |                         |
| Ing. Martin Vondrášek   | Ing. Ján Eržiak | Ing. Roman Chýle | Ing. Petr Kašpar |                                                                                       |                         |
|   |                 |                  |                  |                                                                                       |                         |
| AKCE   |                 |                  |                  |                                                                                       |                         |
| REKONSTRUKCE A MODERNIZACE DOMU KULTURY POKLAD   |                 |                  |                  | ČÍSLO ZAKÁZKY                                                                         | 1208853                 |
| PS12 – DIVADELNÍ TECHNOLOGIE   |                 |                  |                  | DOKUMENTACE                                                                           | DPS                     |
| 12.8, 12.9, 12.10, 12.11, 12.12, 12.13, 12.14, 12.15, 12.16   |                 |                  |                  | MĚŘITKO                                                                               |                         |
|   |                 |                  |                  | DATUM                                                                                 | 11/2012                 |
|   |                 |                  |                  | POČET FORMÁTŮ                                                                         | 4/A4                    |
| OBSAH PŘÍLOHY   |                 |                  |                  | ČÍSLO KOPIE                                                                           | ČÁST                    |
|   |                 |                  |                  |                                                                                       | C                       |
|   |                 |                  |                  |                                                                                       | ČÍSLO PŘÍLOHY           |
|   |                 |                  |                  |                                                                                       | 16                      |
| SCHÉMA ZAPOJENÍ – PŘEDNÁŠKOVÝ SÁL   |                 |                  |                  | KÓD                                                                                   | DKP_DPS_c_PS12_8-16_S03 |
| DOKUMENTACE LZE UŽÍVAT POUZE VE SMYSLU PŘÍSLUŠNÉ SMLOUVY O DÍLO. VÝKRES, ČI JEHO ČÁST, MŮŽE BÝT KOPÍROVÁN NEBO JINÝM ZPŮSOBEM ROZŠŘŮVÁN POUZE PO PŘEDCHOZÍM SOUHLASÍ VPO DECO PRAHA a.s. |                 |                  |                  |                                                                                       |                         |