


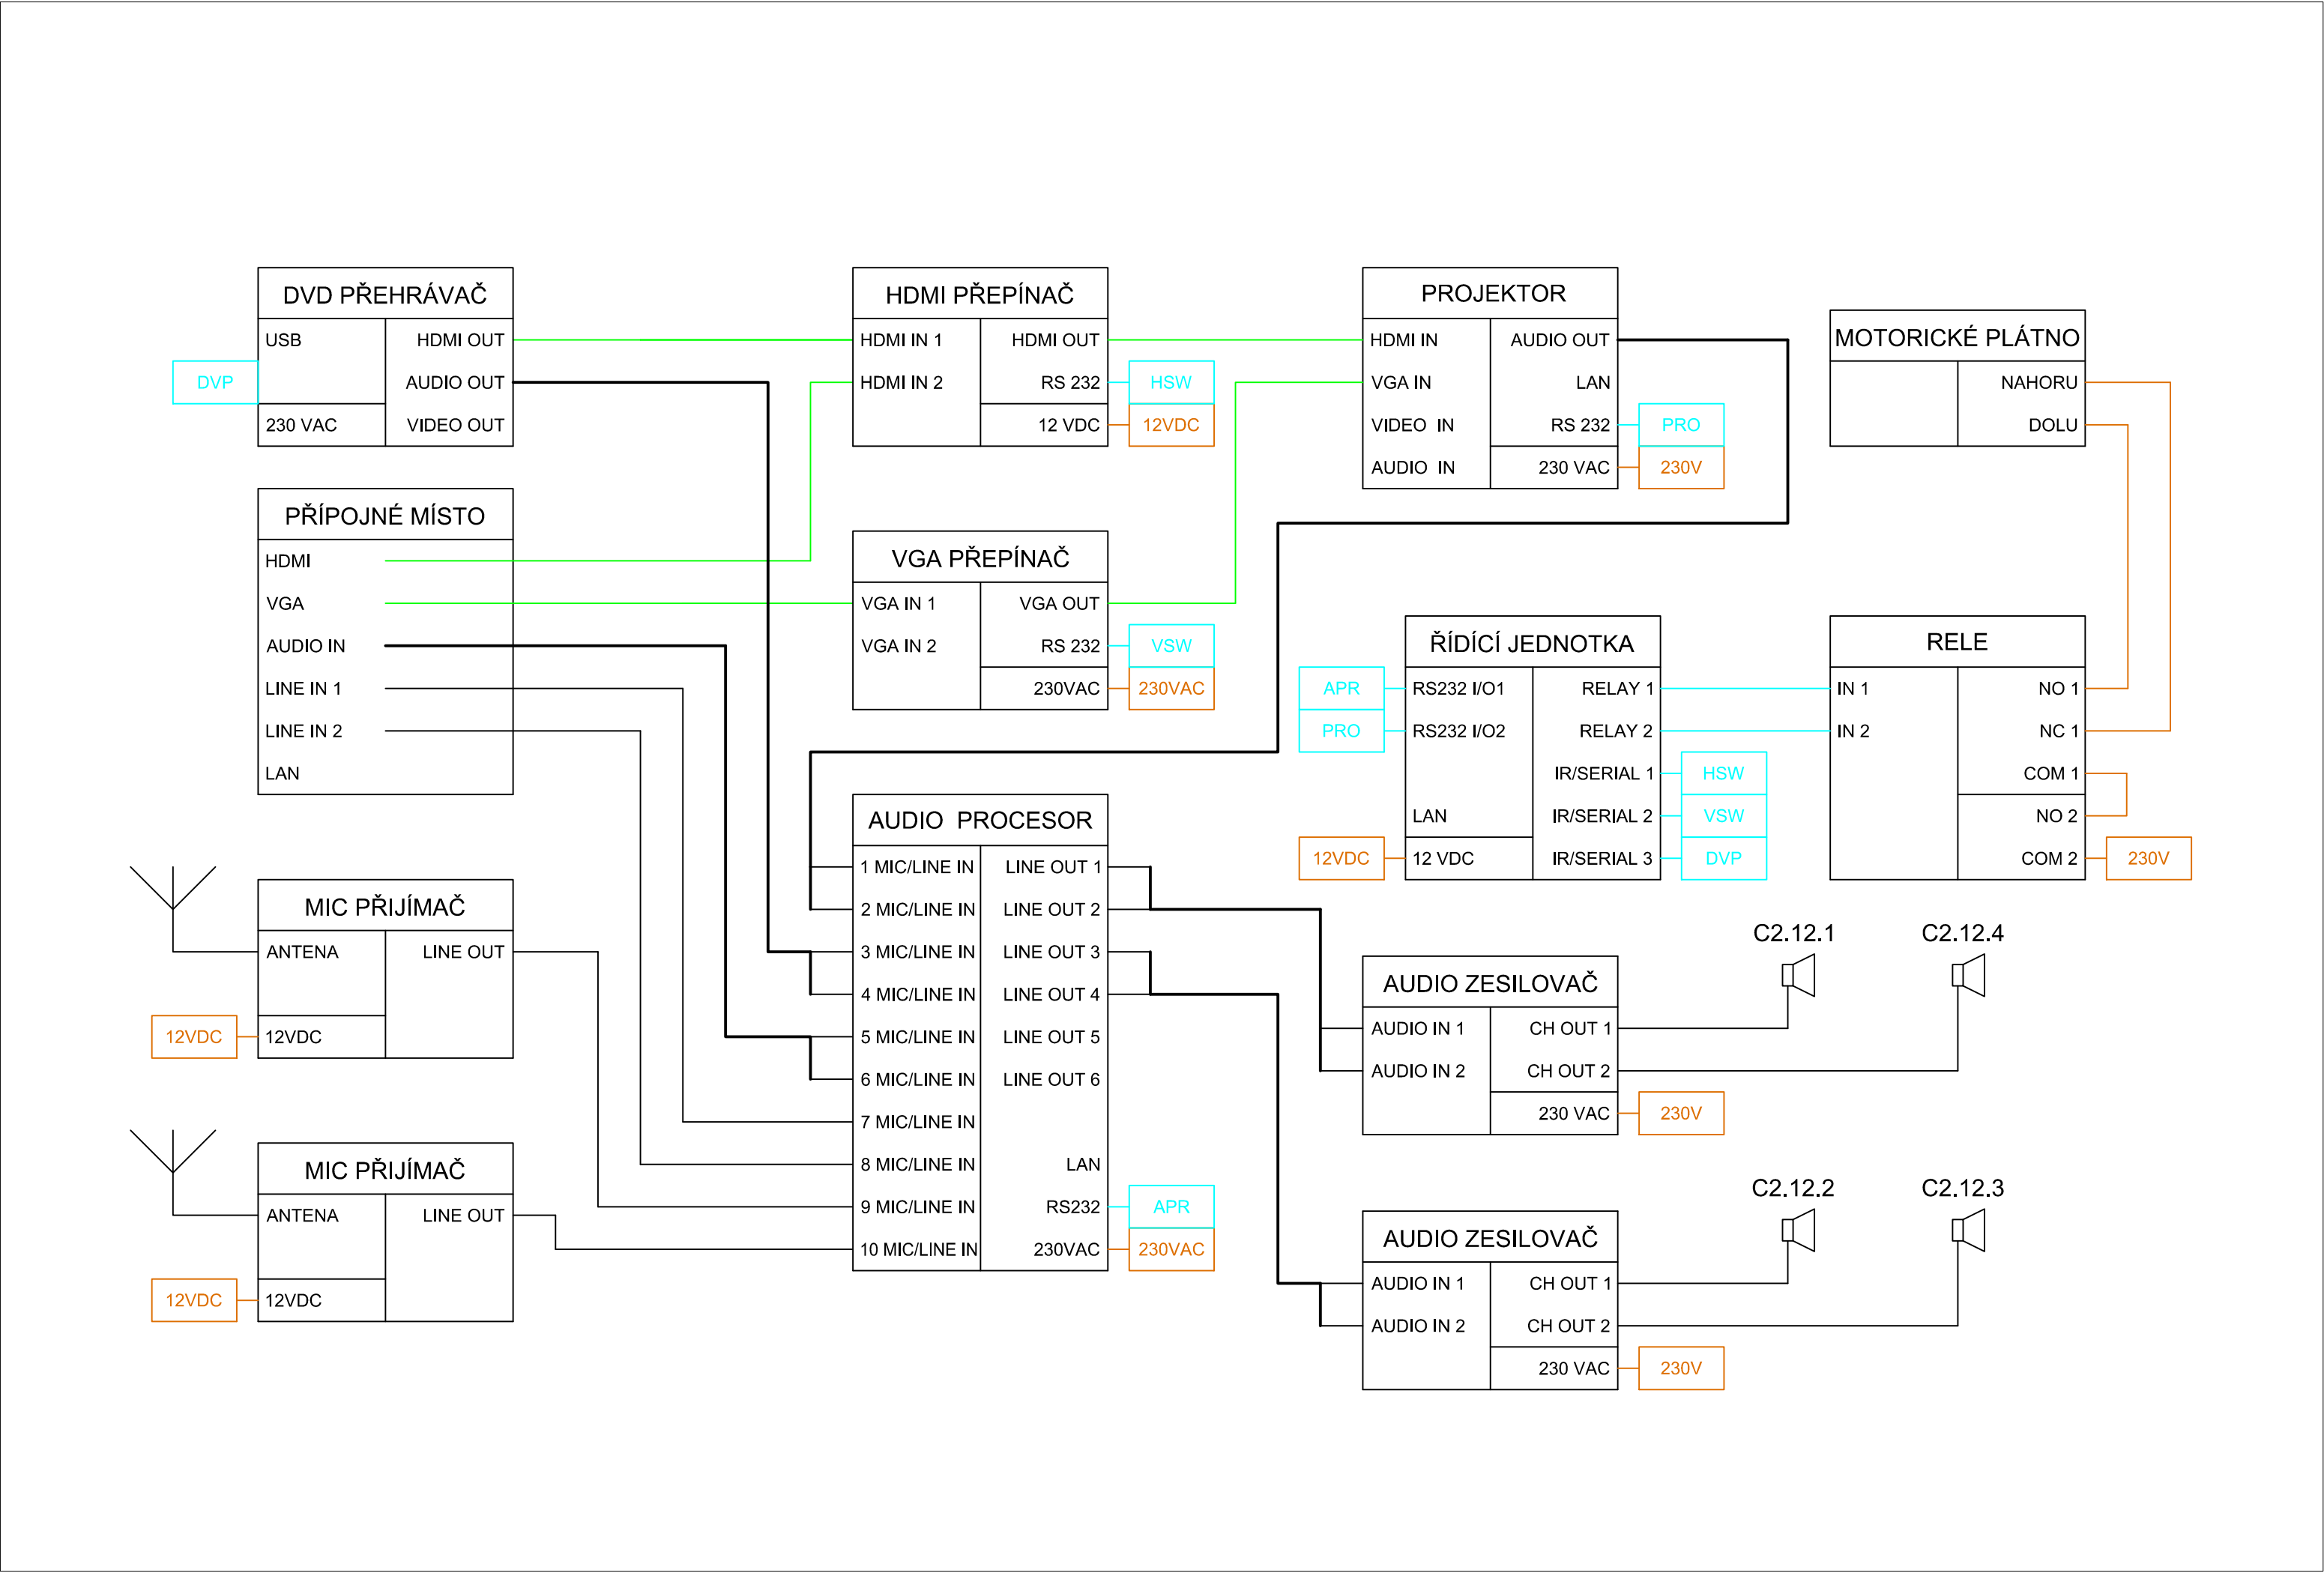

ZMĚNA	DATUM	PODPIS	

±0,000 = 246,580 m n.m. BpV

					
PROJEKTANT	VYPRACOVAL	KONTROLA	HL.INŽ.PROJEKTU		
Ing. Martin Vondrášek	Ing. Ján Eržiak	Ing. Roman Chýle	Ing. Petr Kašpar		
AKCE				ČÍSLO ZAKÁZKY	1208853
REKONSTRUKCE A MODERNIZACE DOMU KULTURY POKLAD PS12 – DIVADELNÍ TECHNOLOGIE 12.8, 12.9, 12.10, 12.11, 12.12, 12.13, 12.14, 12.15, 12.16				DOKUMENTACE	DPS
				MĚŘITKO	
				DATUM	11/2012
				POČET FORMÁTŮ	3/A4
OBSAH PŘÍLOHY				ČÍSLO KOPIE	ČÁST
SCHÉMA ZAPOJENÍ – TANEČNÍ SÁL					C
				KÓD	DKP_DPS_C_PS12_8-16_S04
				ČÍSLO PŘÍLOHY	17
DOKUMENTACI LZE UŽÍVAT POUZE VE SMYSLU PŘÍSLUŠNÉ SMLOUVY O DÍLO. VÝKRES, ČI JEHO ČÁST, MŮŽE BÝT KOPIROVÁN NEBO JINÝM ZPŮSOBEM ROZŠÍŘOVÁN POUZE PO PŘEDCHOZÍM SOUHLASU VPÚ DECO PRAHA a.s.					