

MOBILNÍ AV VYBAVENÍ







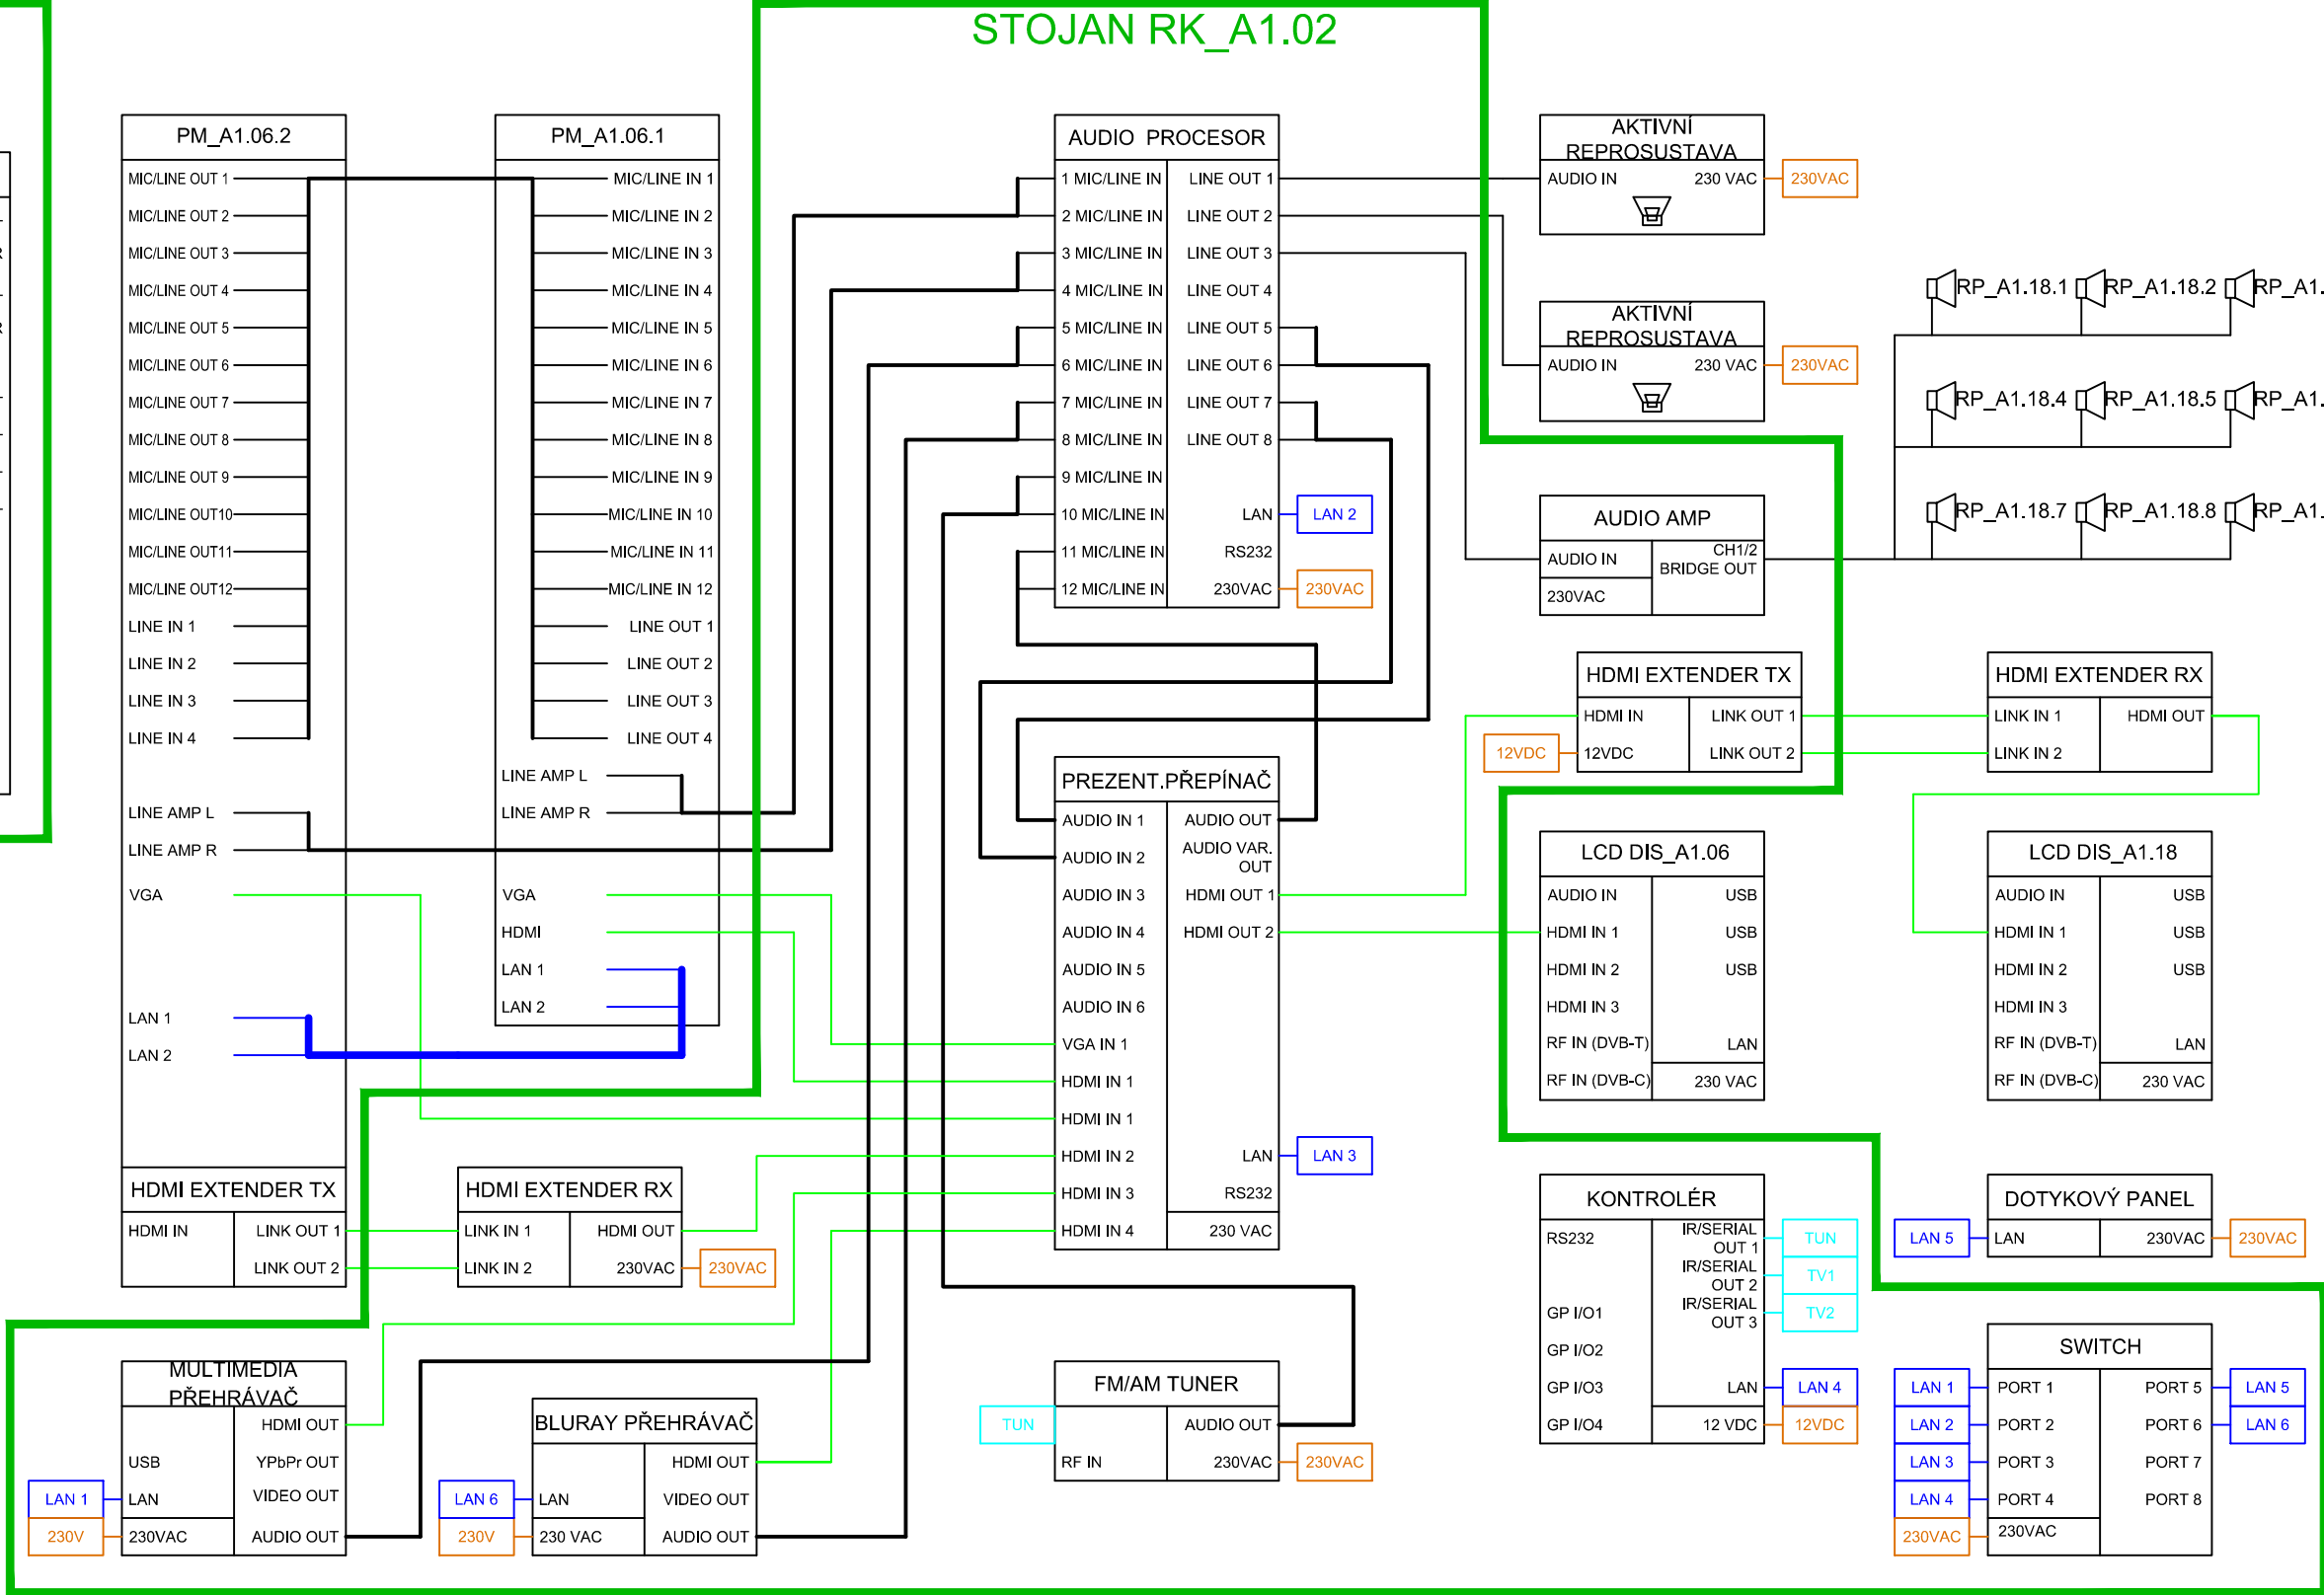

ZMĚNA		DATUM	PODPIS

$$\pm 0,000 = 246,580 \text{ m n.m. Bpv}$$

				
PROJEKTANT	VYPRACOVAL	KONTROLA	HL.INŽ.PROJEKTU	
Ing. Martin Vondrášek	Ing. Ján Eržiak	Ing. Roman Chýle	Ing. Petr Kašpar	
AKCE REKONSTRUKCE A MODERNIZACE DOMU KULTURY POKLAD PS12 – DIVADELNÍ TECHNOLOGIE 12.8, 12.9, 12.10, 12.11, 12.12, 12.13, 12.14, 12.15, 12.16				ČÍSLO ZAKÁZKY 1208853 DOKUMENTACE DPS MĚŘÍTKO DATUM 11/2012 POČET FORMÁTŮ 3/A4
OBSAH PŘÍLOHY SCHÉMA ZAPOJENÍ – HUDEBNÍ KLUB				ČÍSLO KOPIE ČÁST C ČÍSLO PŘÍLOHY 20 KÓD DKP-DPS_C-PS12_8-16_S07
DOKUMENTACE LZE UŽÍVAT POUZE VE SMYSLU PŘÍSLUŠNÉ SMLOUVY O DÍLO. VÝKRES, ČI JEHO ČÁST, MŮŽE BÝT KOPIROVÁN NEBO JINÝM ZPŮSOBEM ROZŠÍŘOVÁN POUZE PO PŘEDCHOZÍM SOUHLASU VPÚ DECO PRAHA a.s.				