
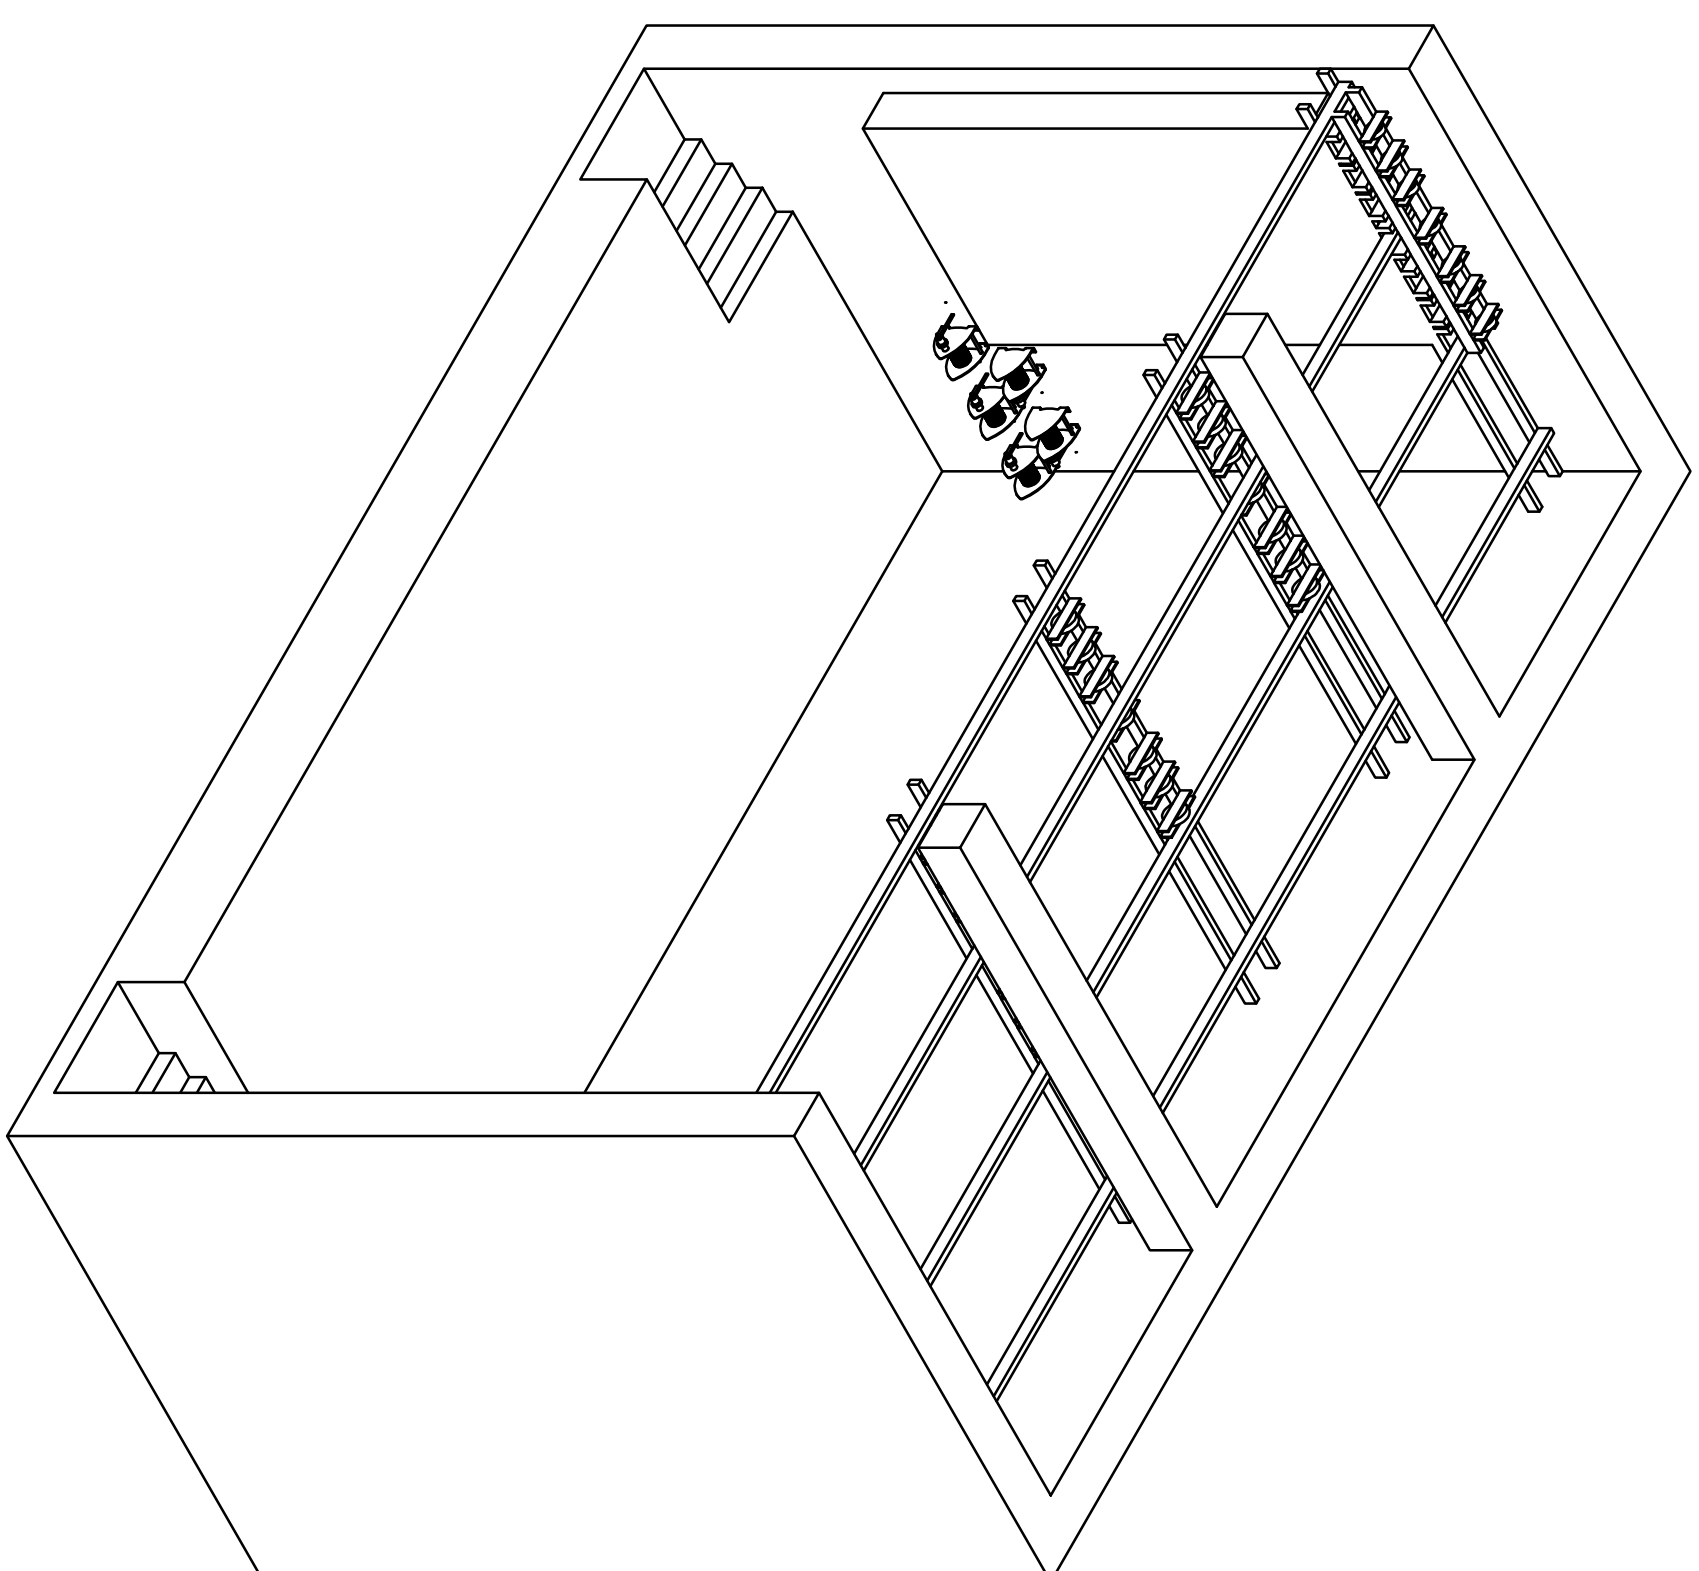
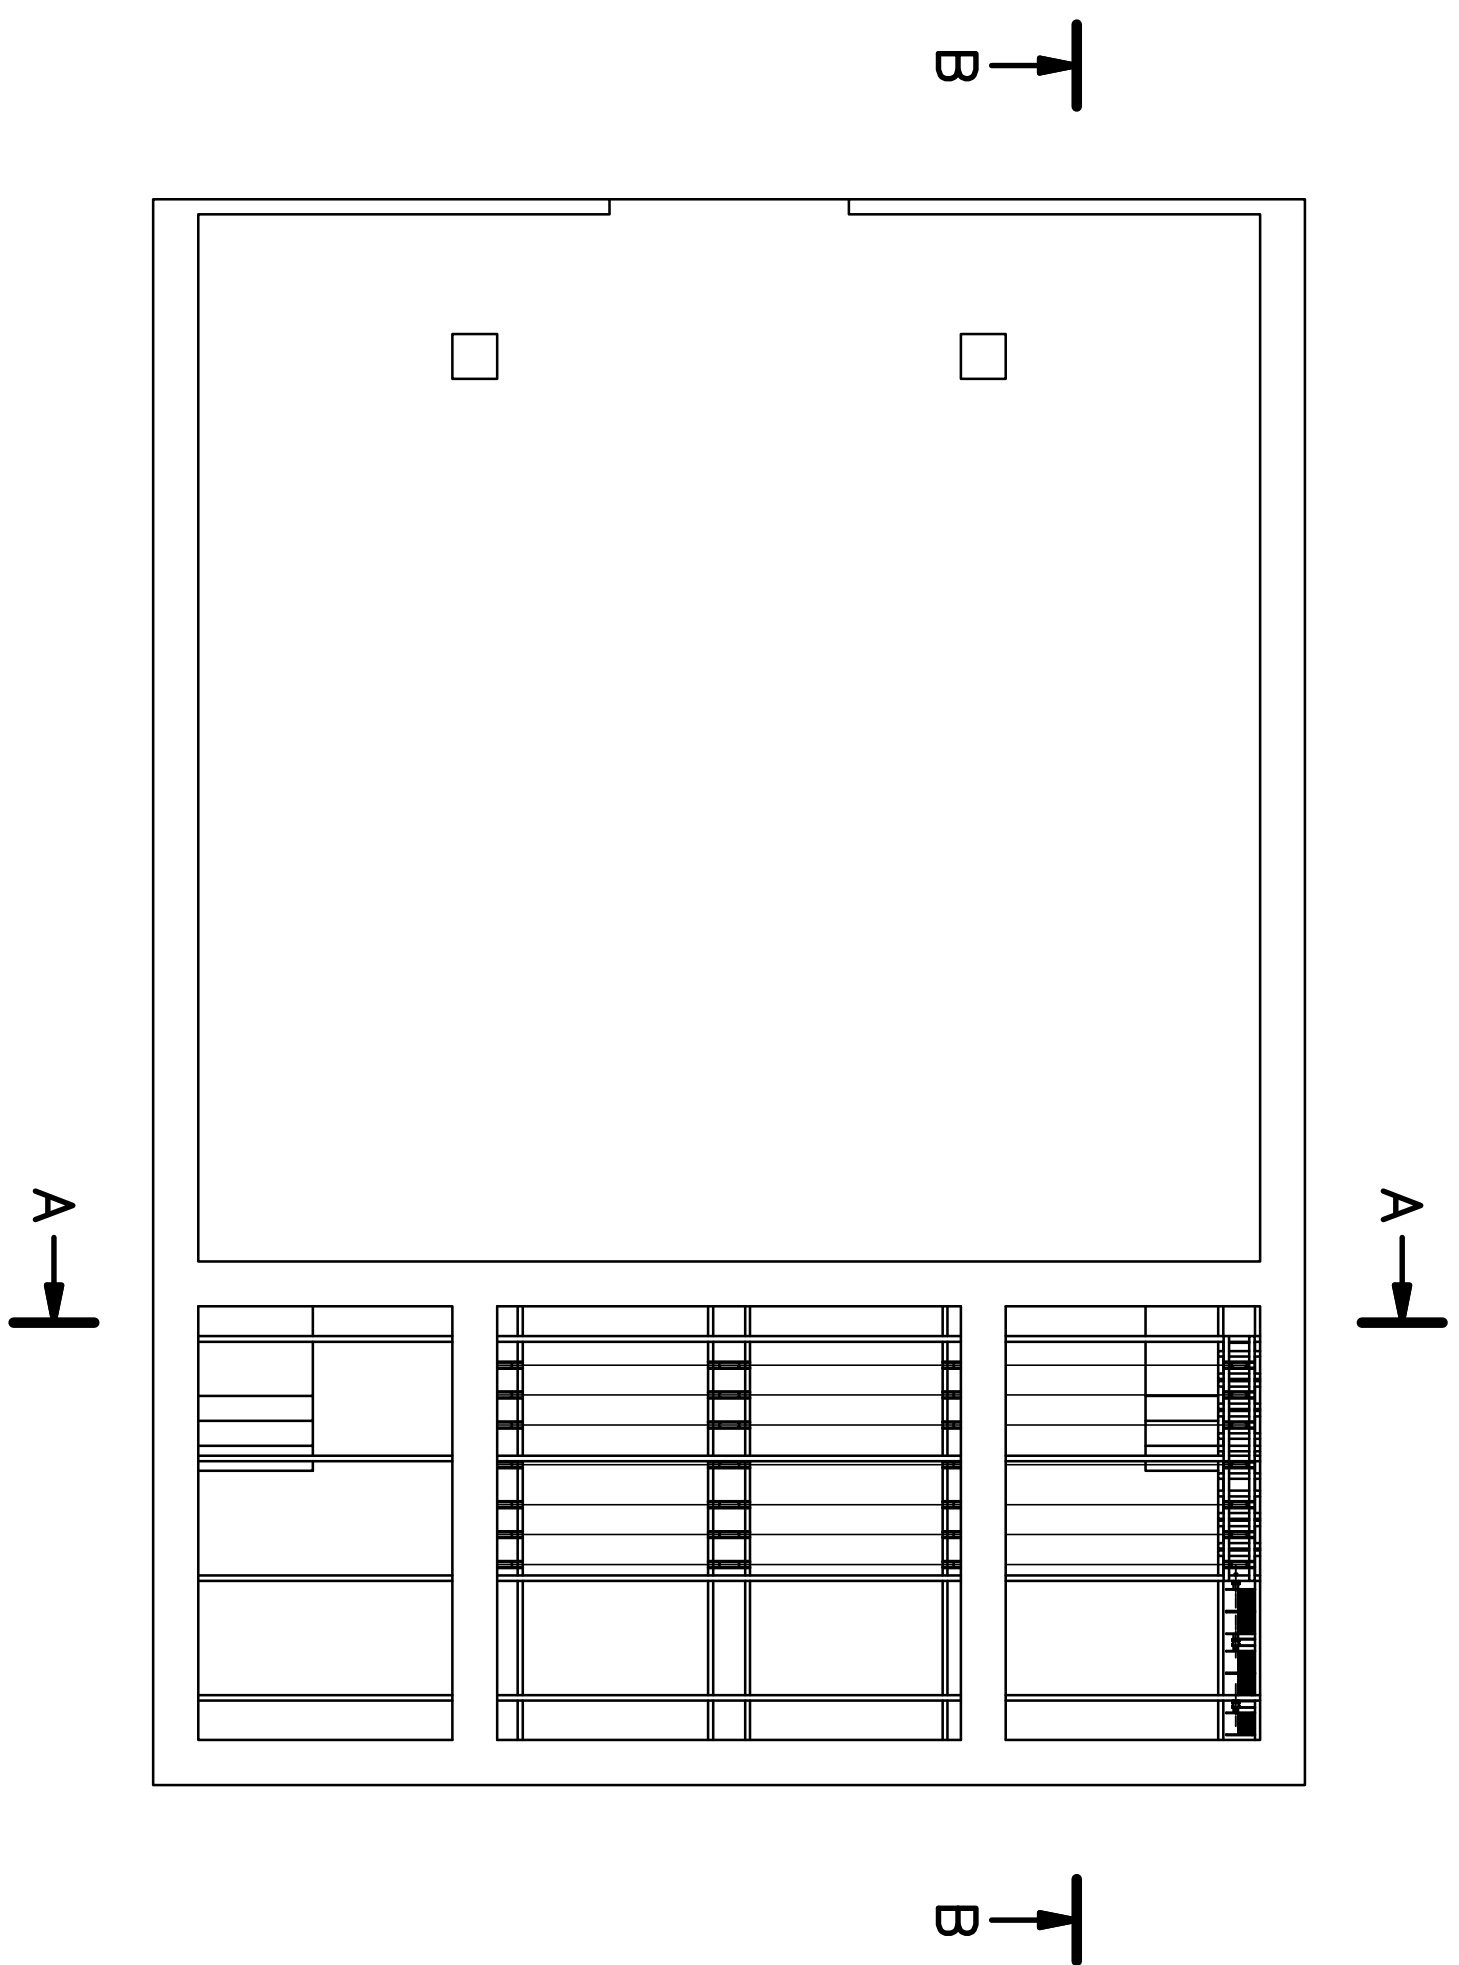
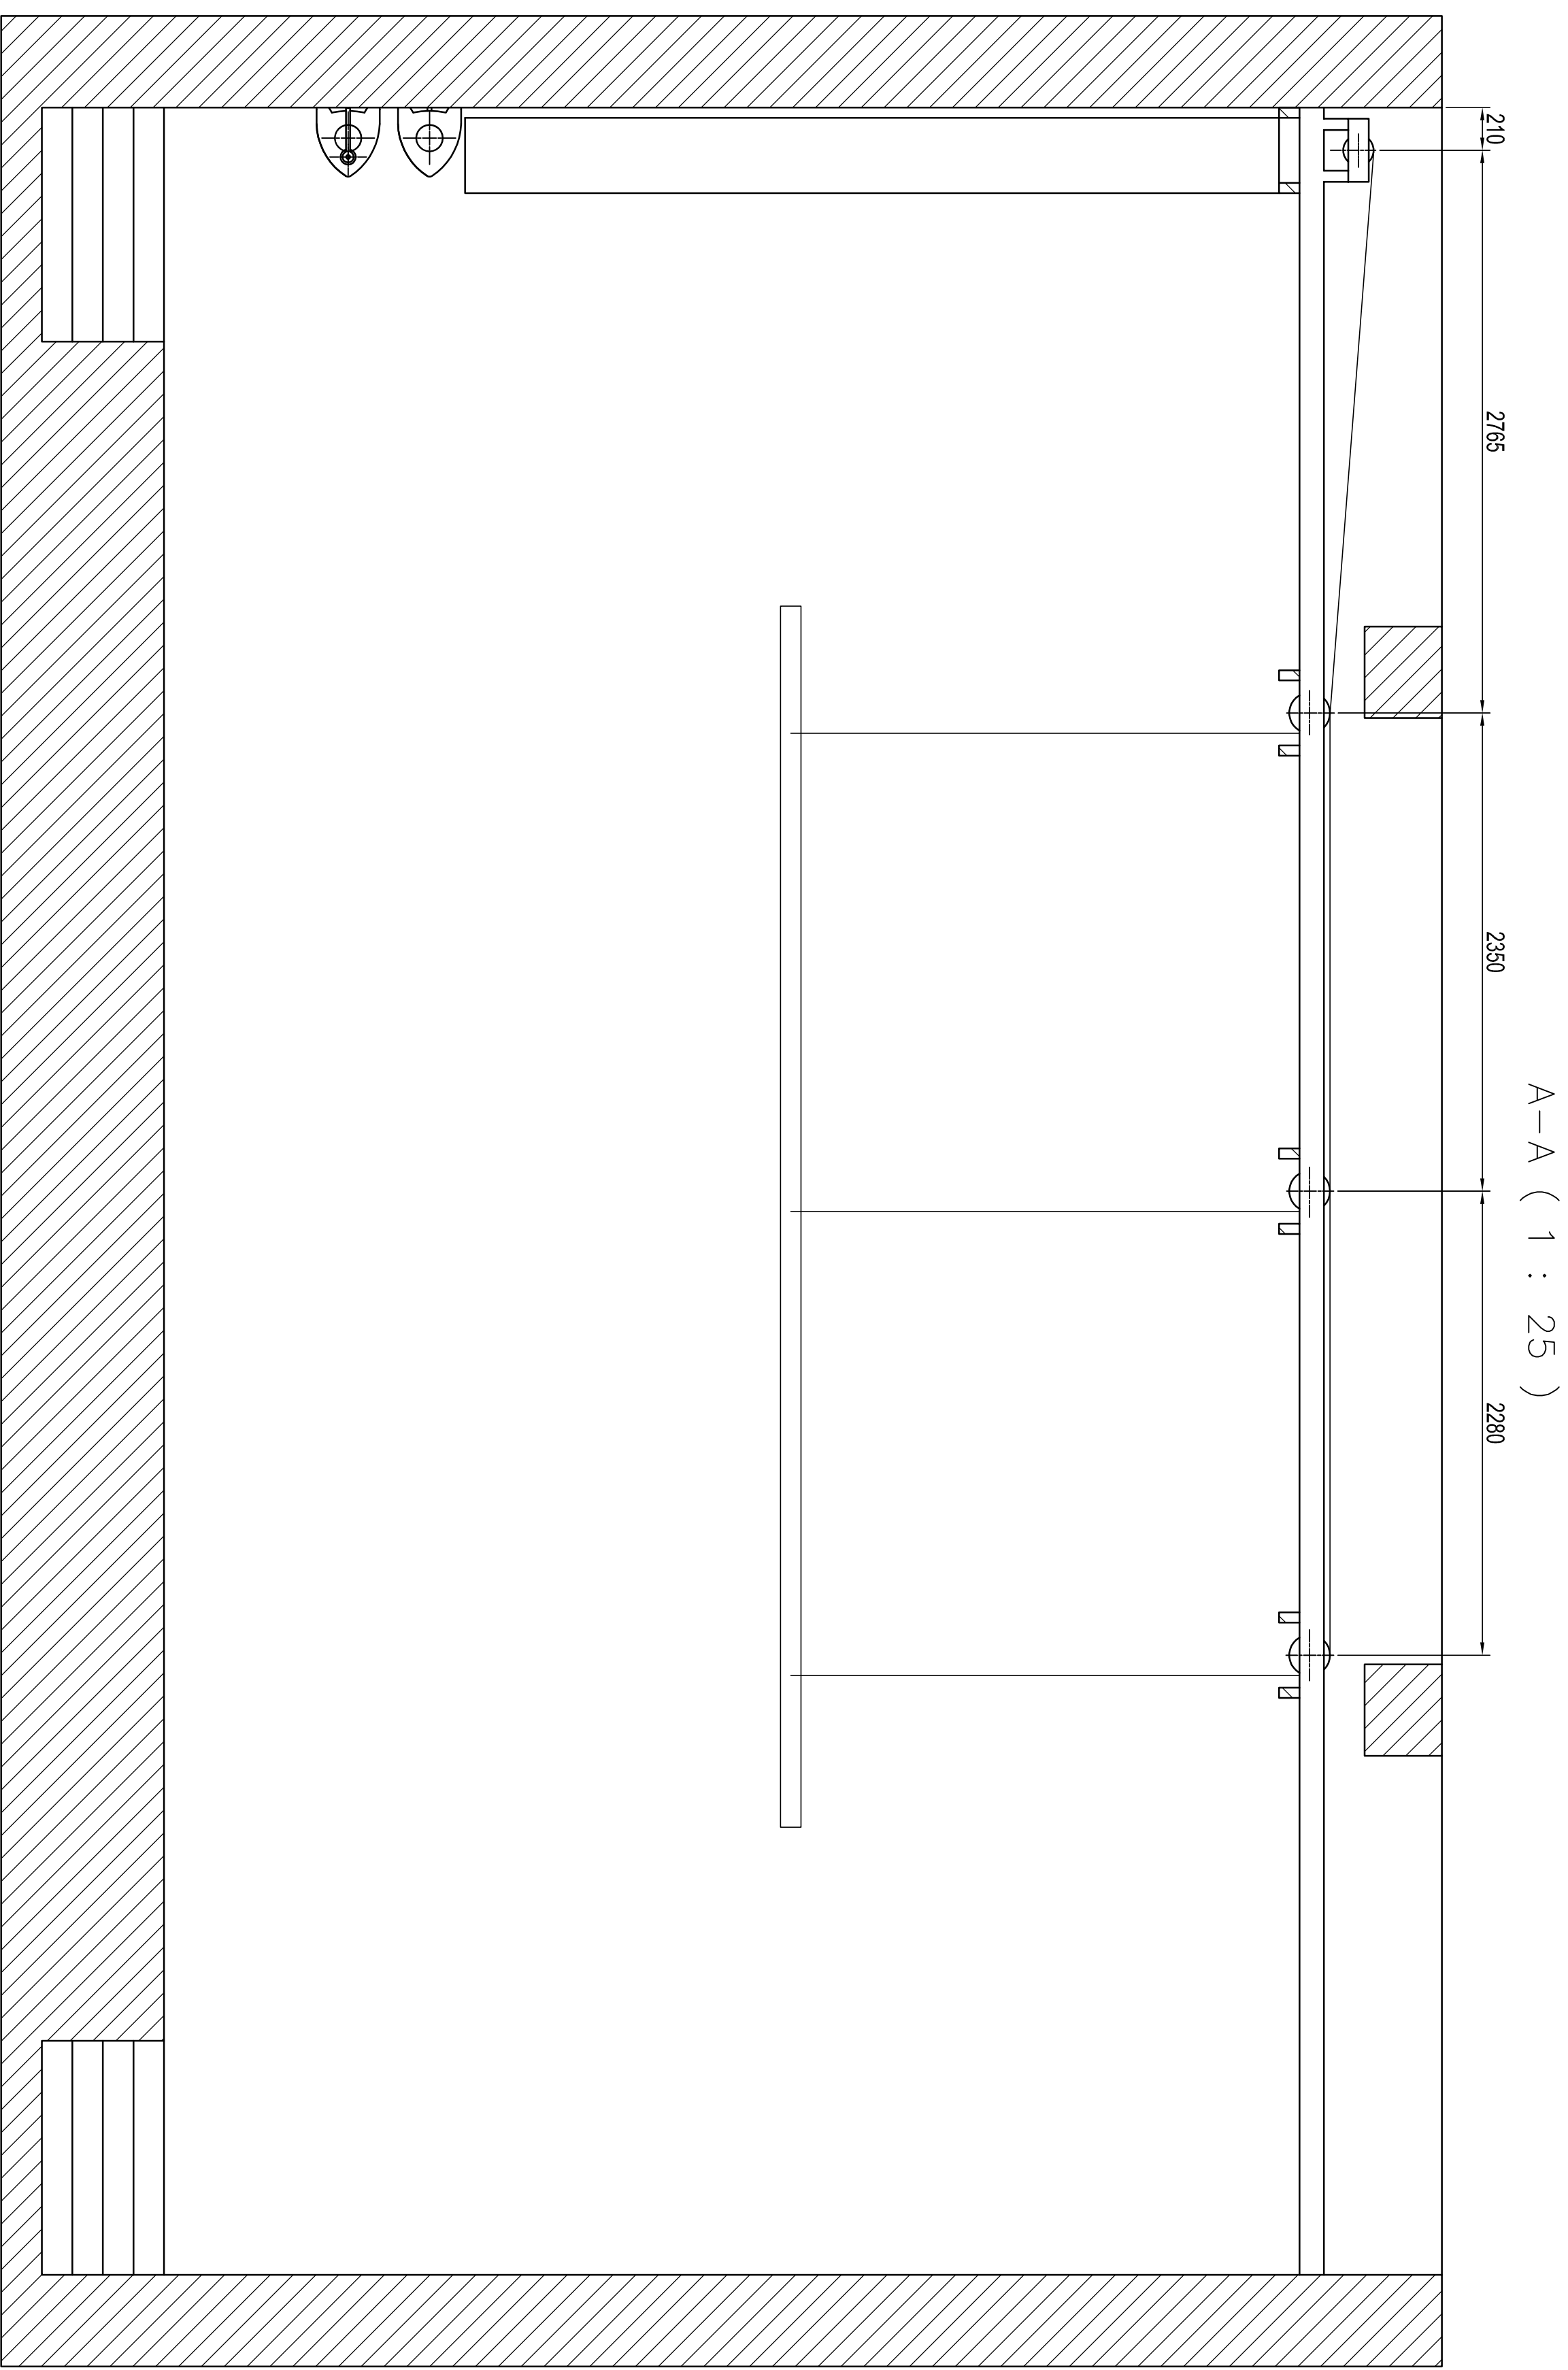


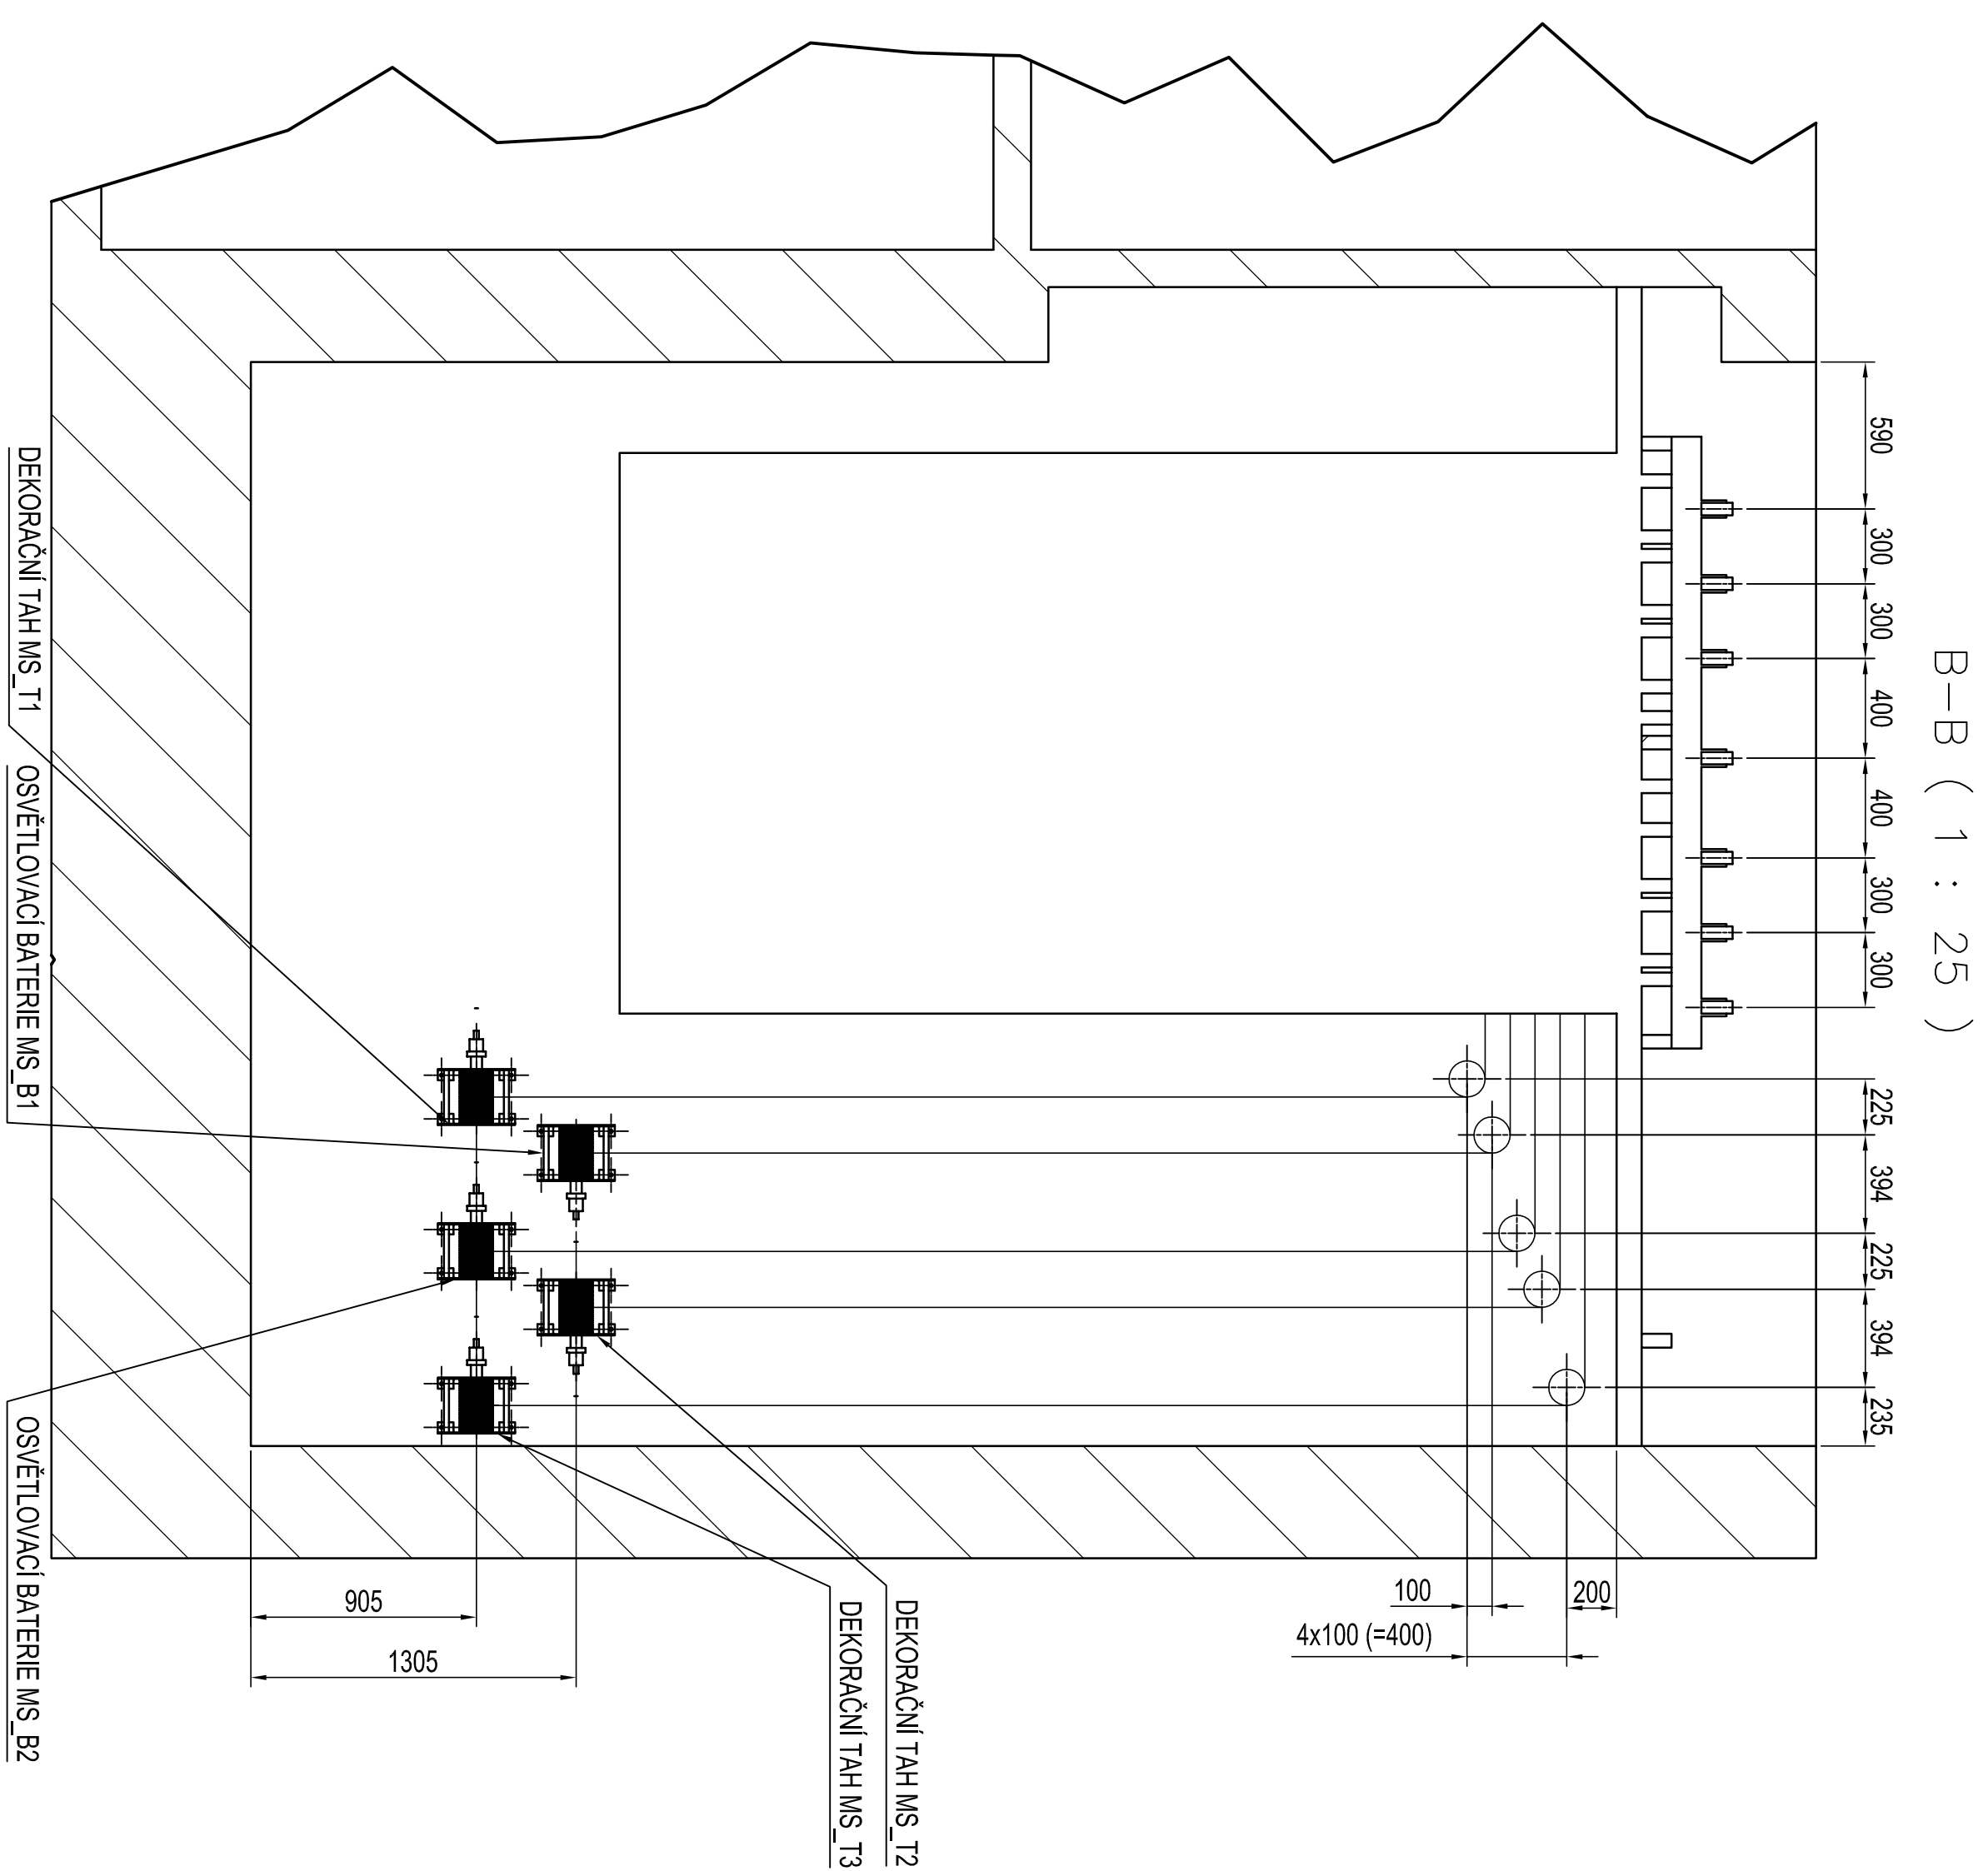

DEKORAČNÍ TAHY MS_T1 - T3

TECHNICKÉ PARAMETRY:

Nosnost.....	125 kg
Zdvih.....	7 m
Délka tahové tyče.....	5 m

OSVĚTLOVACÍ BATERIE MS_B1 - B2

TECHNICKÉ PARAMETRY:

Nosnost.....	250 kg
Zdvih.....	7 m
Delka tahové tyče.....	5 m

NAVIJÁKY TAHU T1 - T3 a B1 - B2 BUDOU ZAKRYTOVÁNÝ PO NAMONTOVÁNÍ

ZINBA		DATA	RODOS
1	1		

[illegible]