


LEGENDA ZNAČEK

- | | | |
|---|------------|---|
|  | XS | ZÁSUVKA REGULOVANÁ |
|  | XN | ZÁSUVKA SPLINÁVÁ |
|  | X | ZÁSUVKA PŘÍMÁ |
|  | | ZÁSUVKA DVOJNÁSOBNÁ |
|  | | ZÁSUVKA DATOVÁ |
|  | RSX | ROZVADĚČ |
|  | SLX | ROZVADĚČ |
|  | MSX | OVLÁDACÍ SKŘÍŇ |
|  | DX | OVLÁDACÍ PULT |
|  | MXx | SVORKOVÁ SKŘÍŇ |
|  | | SVITIDLO NÁSTĚNNÉ S KOŠEM |
|  | | OVLÁDACÍ TLAČÍTKO SE SIGNALIZACÍ |

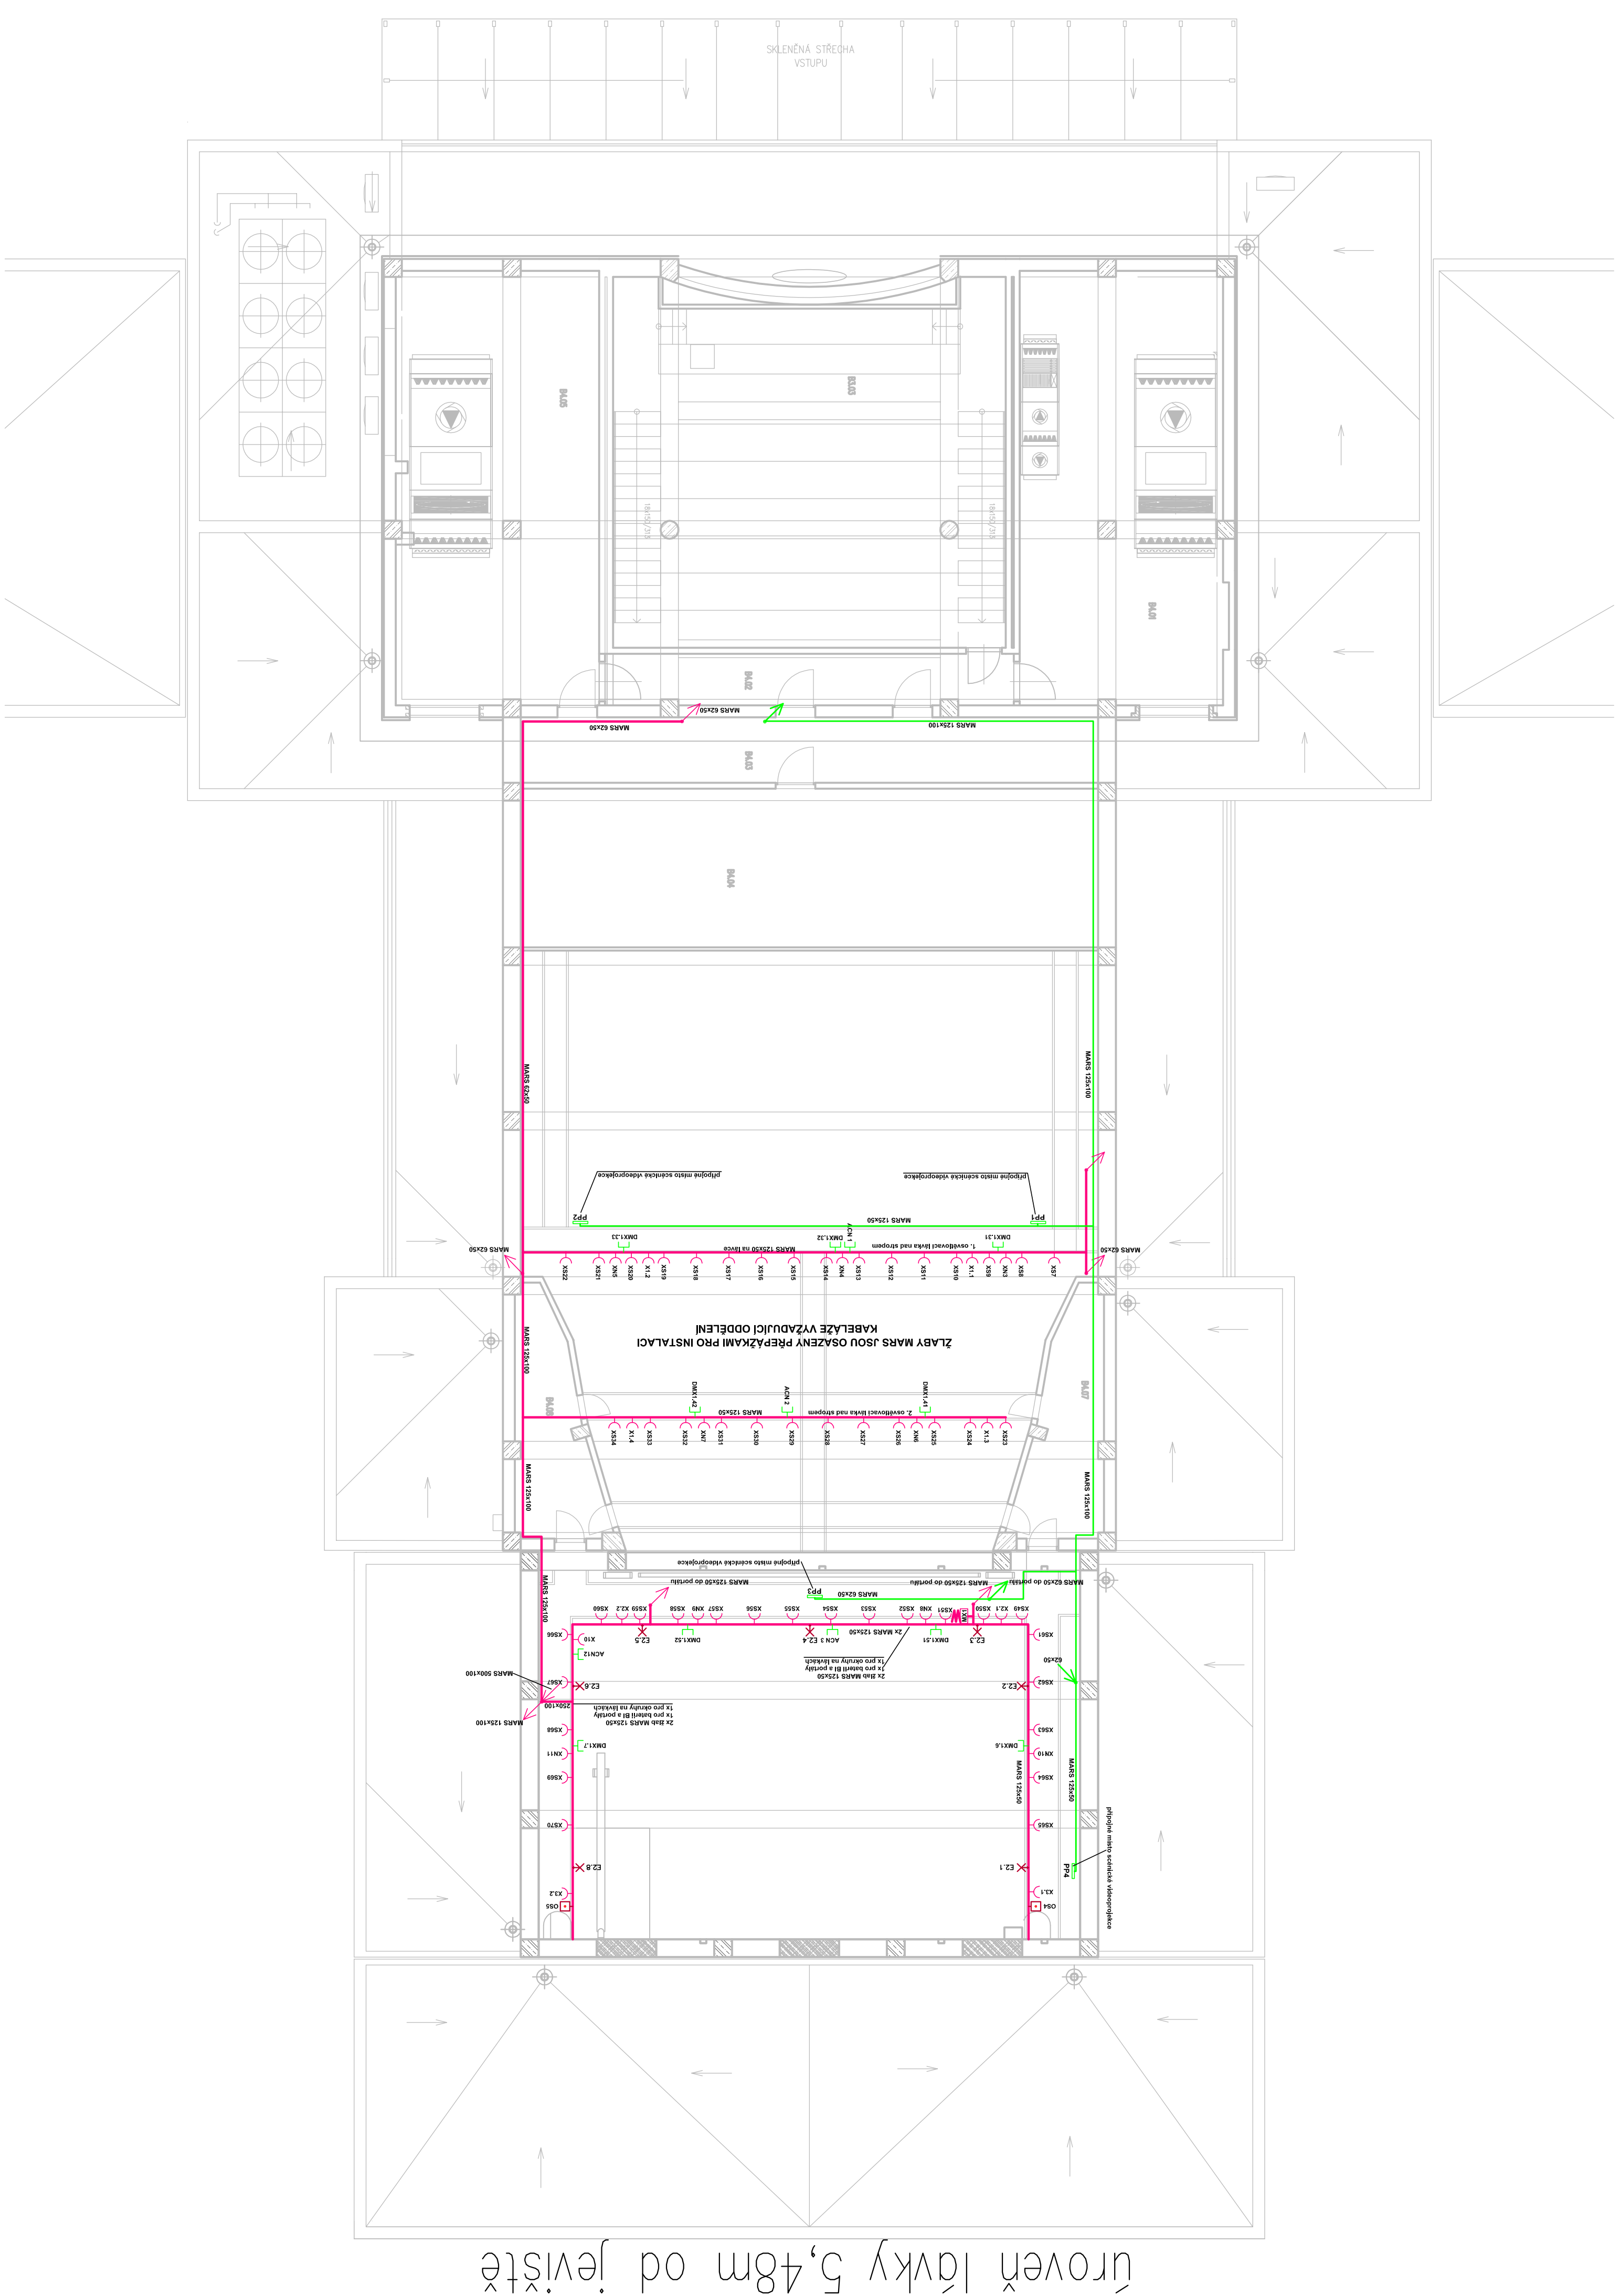

Zusatz		Datum	Foetus
1	1		

JTSK $\pm 0,000 = 246,580$ m n.m. B₁

PROJEKTOVÁ, INŽENÝRSKÁ A KONSULTAČNÍ ORGANIZACE CENTRUM 55 9001 IČO 60132880			
PROJEKTANT	VYPRACOVAVL	KONTROLA	HLAVNÍ INŽENÝR
Jan Sedláček	Jan Sedláček	Ing. Vladimír Poštolli	Ing. David Kanto

POSLEDNÍ OSMIČKA	ČÍSLO ZÁČASŤI
REKONSTRUKCE A MODERNIZACE DOMU KULTURY POKLAD	2-0299-00/40
PS 12.4 – SCÉNIKOVÉ OSVĚTLENÍ DIVADELNÍHO SÁLU	DOKUMENTACE
	DPS
	MĚŘÍTKO
	1:100
	DATUM
	11/2012
	POČET FORMÁTŮ
	8x44

OSISM PRILONT	OSIO KOPE	OSIO PRILONT
—	OST	
PÚDORYS 4.NP – DIVADELNÍ SÁL	C	07
	KOD	
	DPE OS_C.051224.000.P0416-121130	

DOMOVNÍKEM LZE UŽÍVAT POUZE VE SMYSLU PŘÍSLUŠNÉ SMLOUVY O DÍLO, VÝKRES, ČI JEHO ČÁSTI, NIKŽE BŮ KOPÍROVÁNÍ NEBO JINÝM ZPŮSOBEM ROZŠÍŘOVÁNÍ POUZE PO PŘEDCHOZÍM SOUHLASU VŠÍ DECO PRAHA a.s.