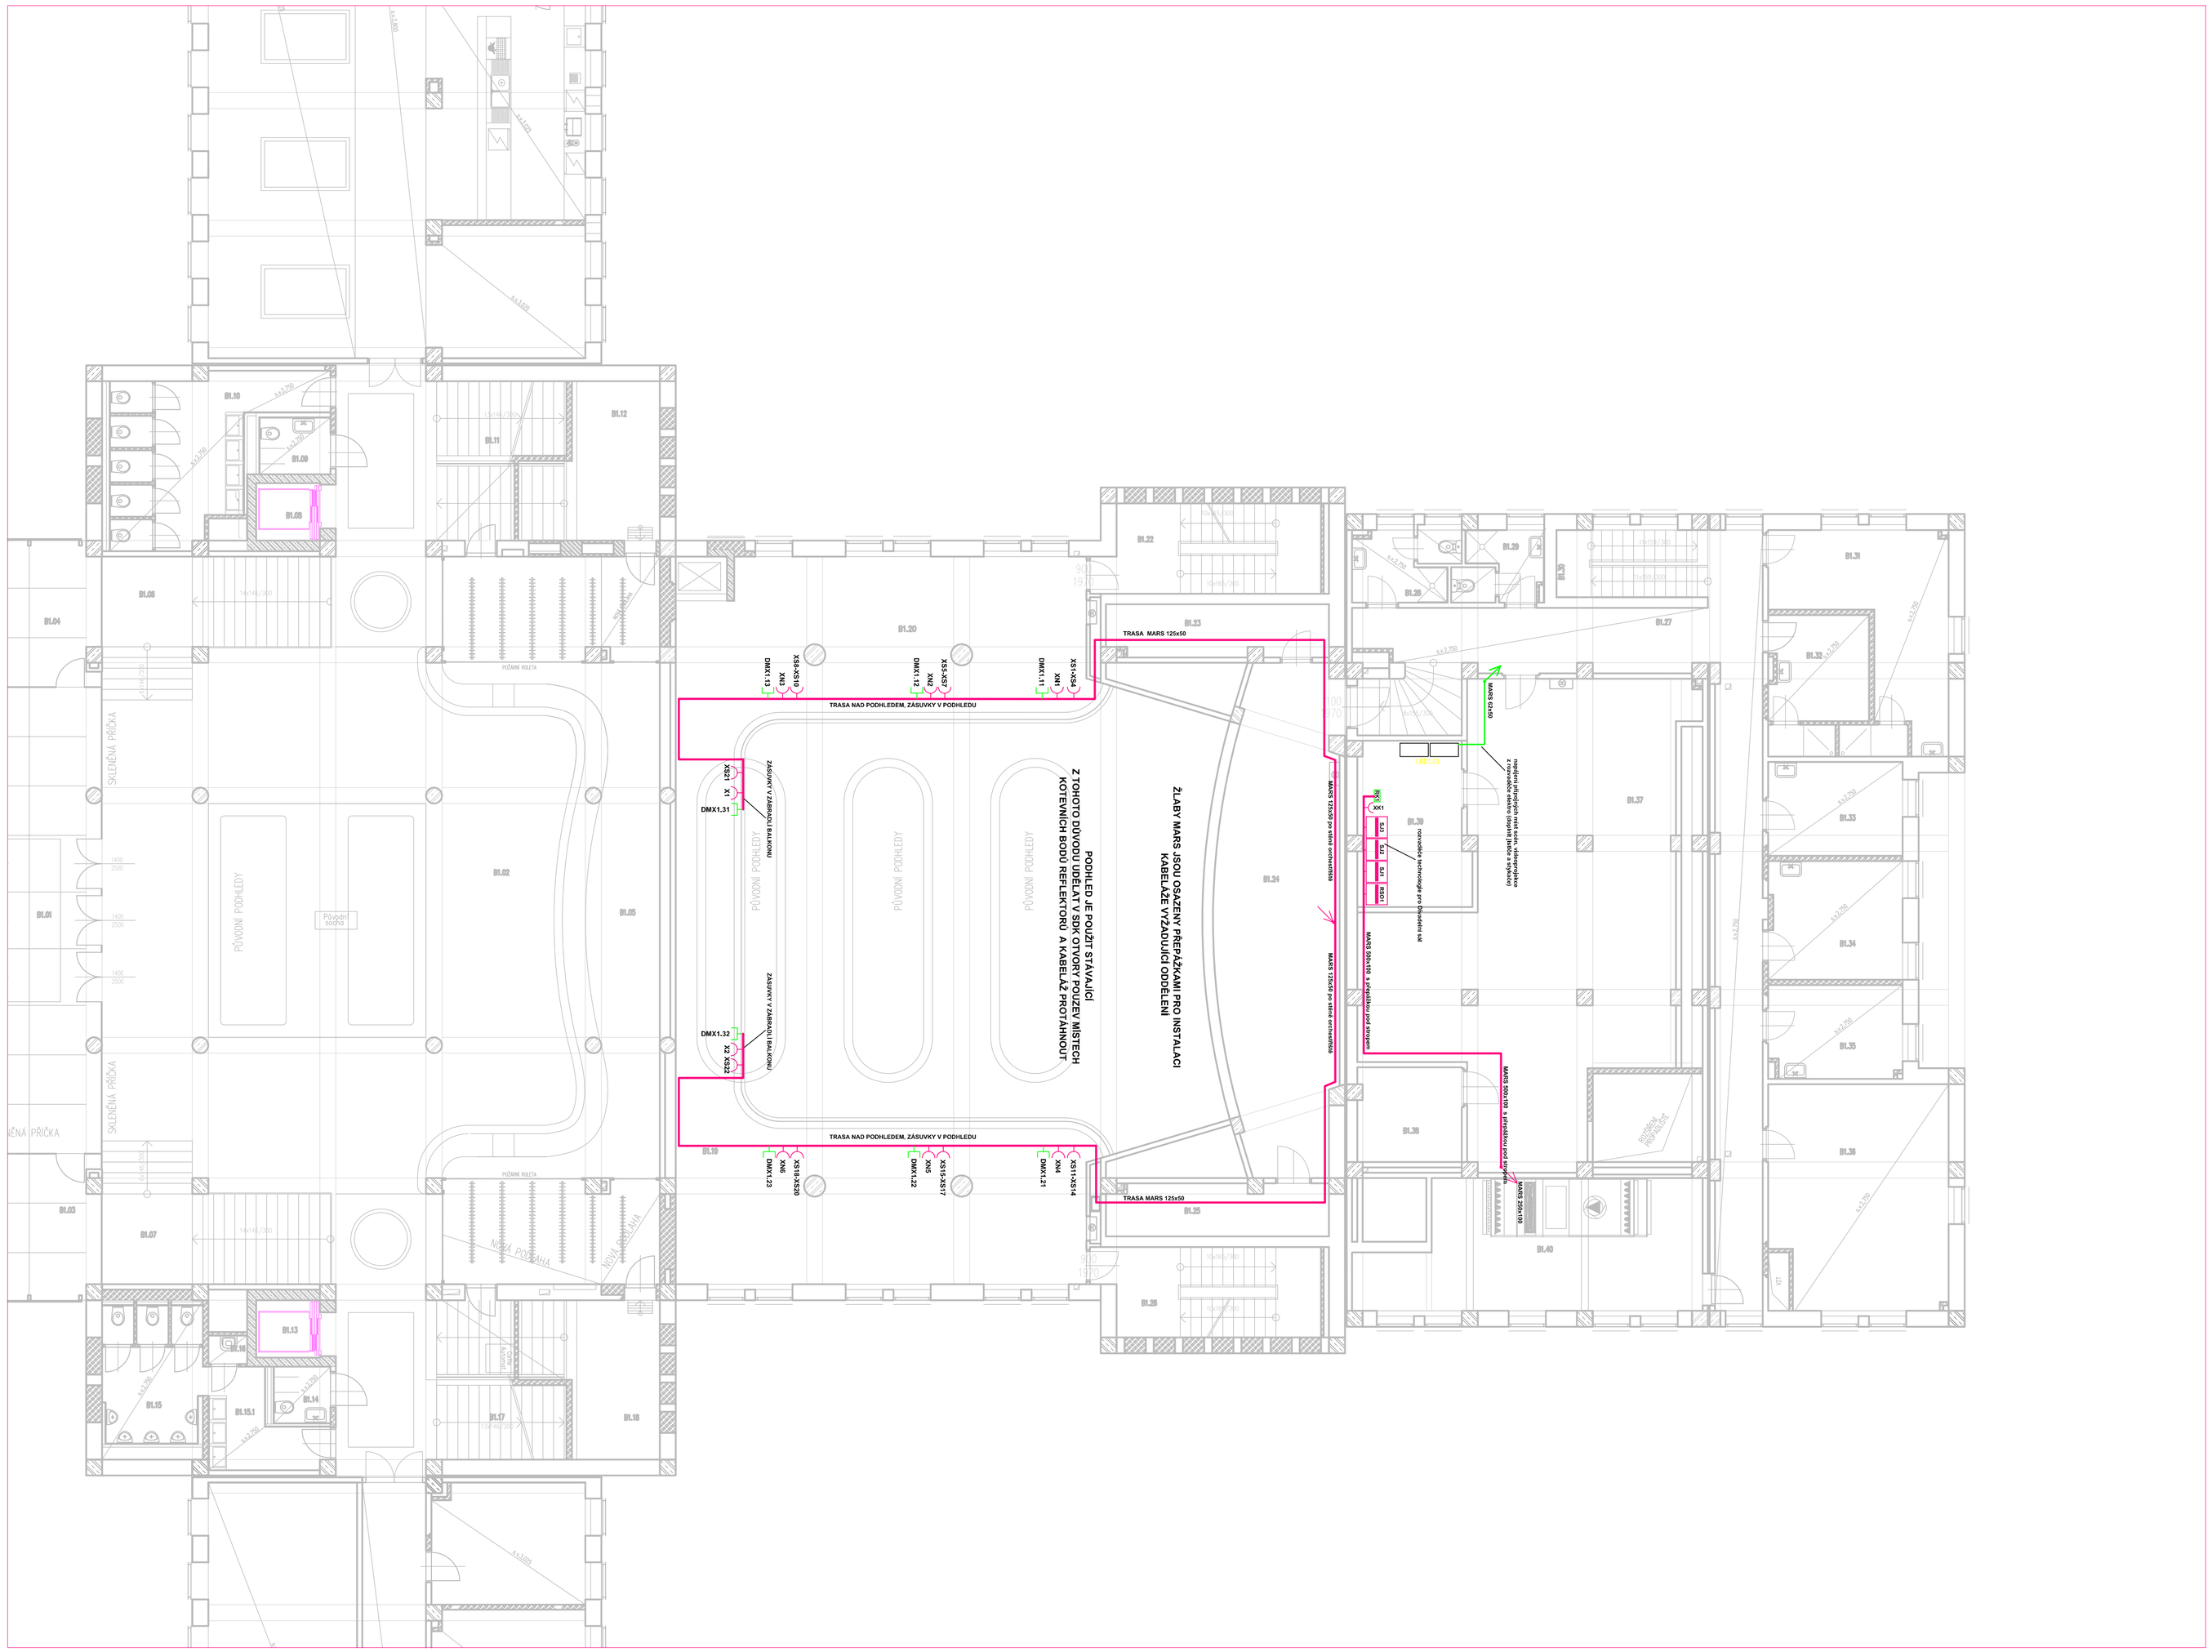
TRASA MARS 125x50
TRASA NAD PODHLEDEM, ZÁSUVKY V PODHLEDU
TRASA MARS 125x50
TRASA NAD PODHLEDEM, ZÁSUVKY V PODHLEDU
DMX1.11
XN1
DMX1.21
XN4
XS11+XS14
DMX1.22
XN5
XS15+XS17
DMX1.23
XN6
XS18+XS20
DMX1.31
X1
XS21
DMX1.32
X2
XS22
PŮVODNÍ PODHLEDY
PŮVODNÍ PODHLEDY
PŮVODNÍ PODHLEDY
PŮVODNÍ PODHLEDY
PODHLED JE POUŽITE STÁVAJÍCÍ
Z TOHOTO DŮVODU UDĚLAT V SDK OTVORY POUZEV MÍSTECH
KOTEVNÍCH BODŮ REFLEKTORU A KABELÁŽ PROTÁHNOUT
ŽLABY MARS JSOU OSAZENY PŘEPÁŽKAMI PRO INSTALACI
KABELÁŽE VYŽADUJÍCÍ ODDĚLENÍ
XX1
B1.01
B1.02
B1.03
B1.04
B1.05
B1.06
B1.07
B1.08
B1.09
B1.10
B1.11
B1.12
B1.13
B1.14
B1.15
B1.15.1
B1.16
B1.17
B1.18
B1.19
B1.20
B1.21
B1.22
B1.23
B1.24
B1.25
B1.26
B1.27
B1.28
B1.29
B1.30
B1.31
B1.32
B1.33
B1.34
B1.35
B1.36
B1.37
B1.38
B1.39
B1.40
SKLENĚNÁ PŘÍČKA
SKLENĚNÁ PŘÍČKA
SKLENĚNÁ PŘÍČKA
SKLENĚNÁ PŘÍČKA
