


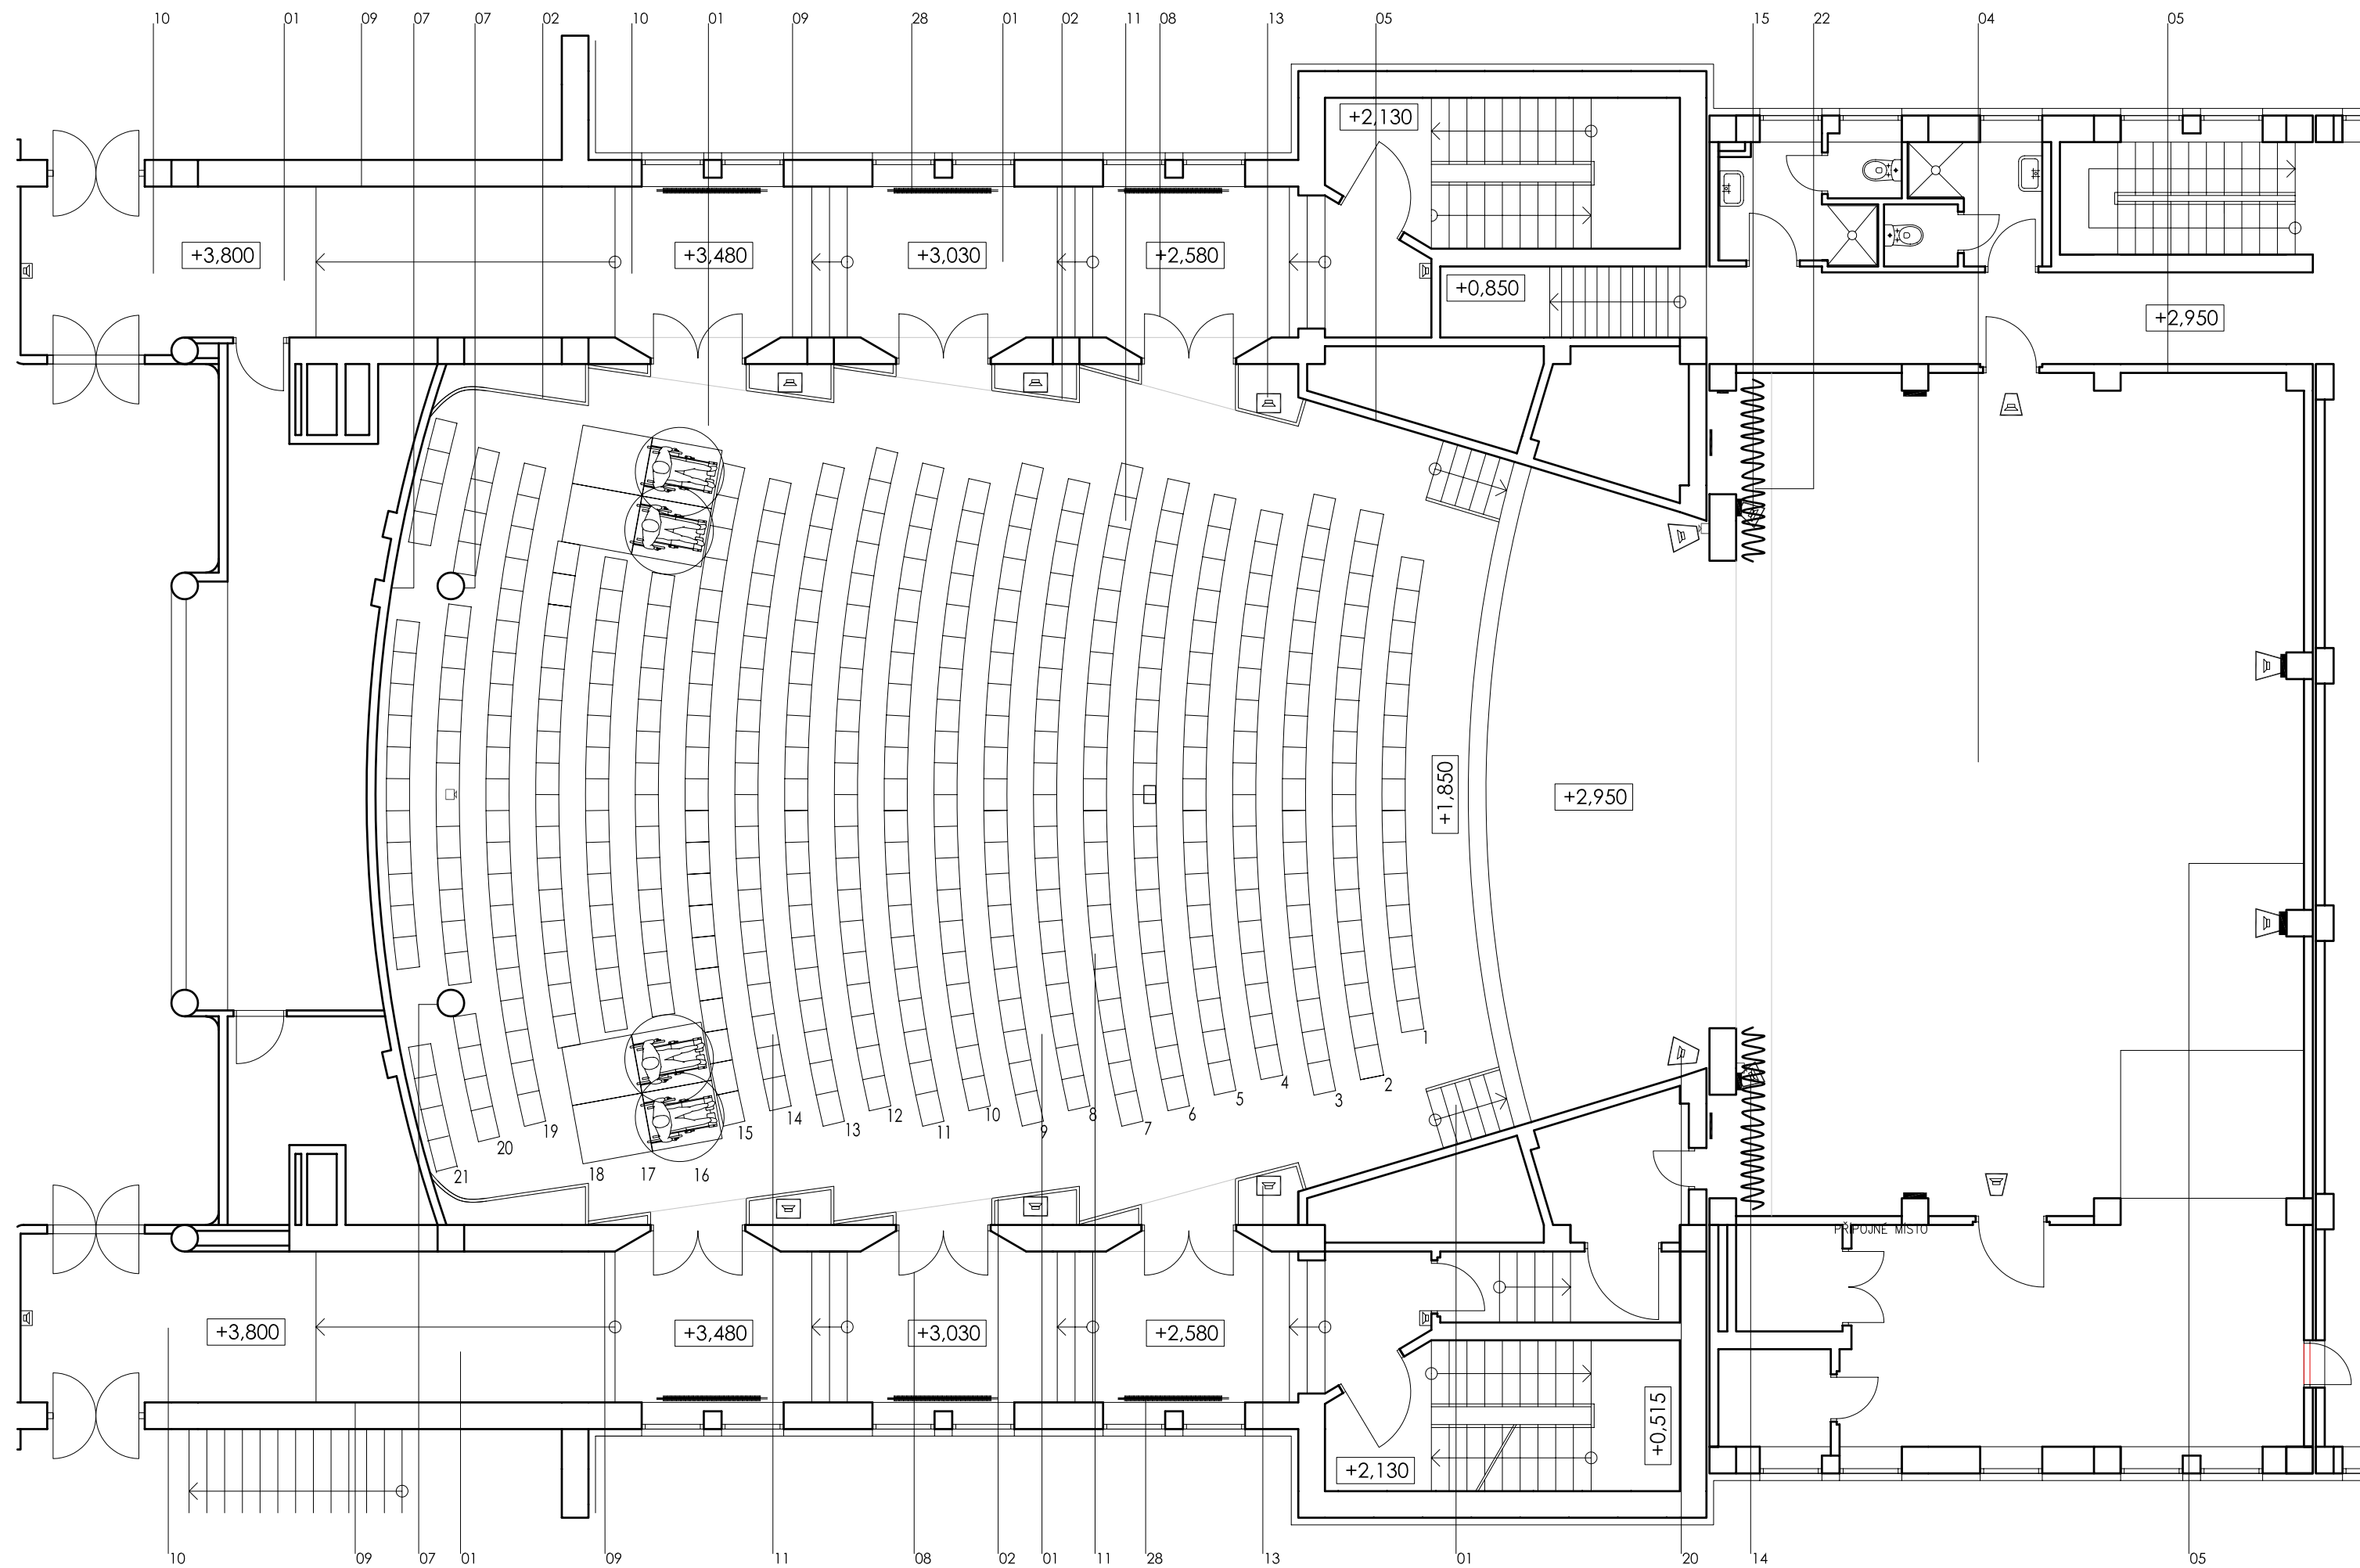

STAVBA

01	podlaha - POLYURETANOVÁ STĚRKA FLODE DUE S 1002-R50B, S 3502-B, PROTISKLUZNÝ LAK R11
02	stávající obklad stěn - akustický, svislé latě - opatřeny zlatým nátěrem - současně červené latě a bezbarvý lakem - současně dřevěné latě
03	stávající obklad stropu - akustický podhled - opatřen bezbarvým lakem
04	dřevěná podlaha jeviště, černá RAL 9005
05	omítka na zdi - opatřena černým nátěrem RAL 9005
06	omítka podhledu - opatřena černým nátěrem RAL 9005
07	černý koberec na zdi, sloupech
08	dveře do divadelního sálu - hladké černé lamino 190 SQ, 1500/2350 - 6 ks
09	omítka na zdi - opatřena bílým nátěrem
10	stávající strop - opatřen zlatým nátěrem IMPERIUM DORATURE ORO ANTICO IMP 51

11	sedačka BURGHERS - firma KINOEXPORT s.r.o., černé čalounění
	419 ks

12	PTZ KAMERA
13	efektová reprosoustava SL
14	reprosoustava kontraportál pravá
15	reprosoustava kontraportál levá
16	reprosoustava odposlech levý
17	reprosoustava odposlech levý
18	reprosoustava pravá zadní
19	reprosoustava levá zadní
20	reprosoustava pravá hlavní
21	reprosoustava levá hlavní

22 opona - černý závěs

23	nástěnná světla - FEMTOLINE FTL25 - PROFILE 375 00 00, 18 ks
24	stávající nástěnné svítidlo - chodba
25	přisazené světlo HALLA - RUNDO - Ø 45 cm, 19-551K-1U1WE bílý lem, 10 ks

27 nouzové osvětlení

28 radiátor laurens spiralix tripple, RA03 32/92 černý dle RAL 9005



Poznámka:
Všechny interiérové prvky a vybavení vychází ze zaměření současněho stavu stavby. Pro samotnou realizaci bude nutno vše přesně doměřit a provést dle skutečného provedení stavby!!! Všechny rozměry jsou orientační. To se týká například řmů v podhledech, veškerého interiérového vybavení a zařízení a všech prvků jako neředlnou součástí stavebních prvků a konstrukcí (vestavěné skříně, nábytek, atd.), vyráběných na míru. Všechny detaily atypických výrobků a detaily mobilářů budou součástí dílenské dokumentace dodavatele. Celé řešení vybavení interiéru a stavby bude projednáváno a odsouhlaseno autorem návrhu!!!

ZMENA		DATUM	PODPIS

$$\pm 0,000 = 246,580 \text{ m n.m. Bpv}$$

				PLATFORMA ARCHITEKTI		
PROJEKTANT	VYPRACOVAL	KONTROLA	HL.INŽ.PROJEKTU			
Ing. arch. D. Průša	Petra Lukášová	Ing. arch. D. Průša	Ing. Petr Kašpar			
AKCE				ČÍSLO ZAKÁZKY	0002-2012	
REKONSTRUKCE A MODERNIZACE DOMU KULTURY POKLAD				DOKUMENTACE	DPS	
PS25 - VYBAVENÍ INTERIÉRU				MĚŘITKO	1:100	
000				DATUM	11.2012	
				POČET FORMÁTŮ	3xA4	
OBSAH PŘÍLOHY				ČÍSLO KOPIE	ČÁST	ČÍSLO PŘÍLOHY
B2_16_DIVADELNÍ SÁL 2. N. P. - PŮDORYS					C	14
					KÓD	DKP_DPS_C_PS25_000_P02(B)
DOKUMENTACI LZE UŽÍVAT POUZE VE SMYSLU PŘÍSLUŠNÉ SMLOUVY O DÍLO, VÝKRES, ČI JEHO ČÁST, MŮŽE BÝT KOPÍROVÁN NEBO JINÝM ZPŮSOBEM ROZŠÍŘOVÁN POUZE PO PŘEDCHOZÍM SOUHLASÍ VPŮ DECO PRAHA a.s.						