
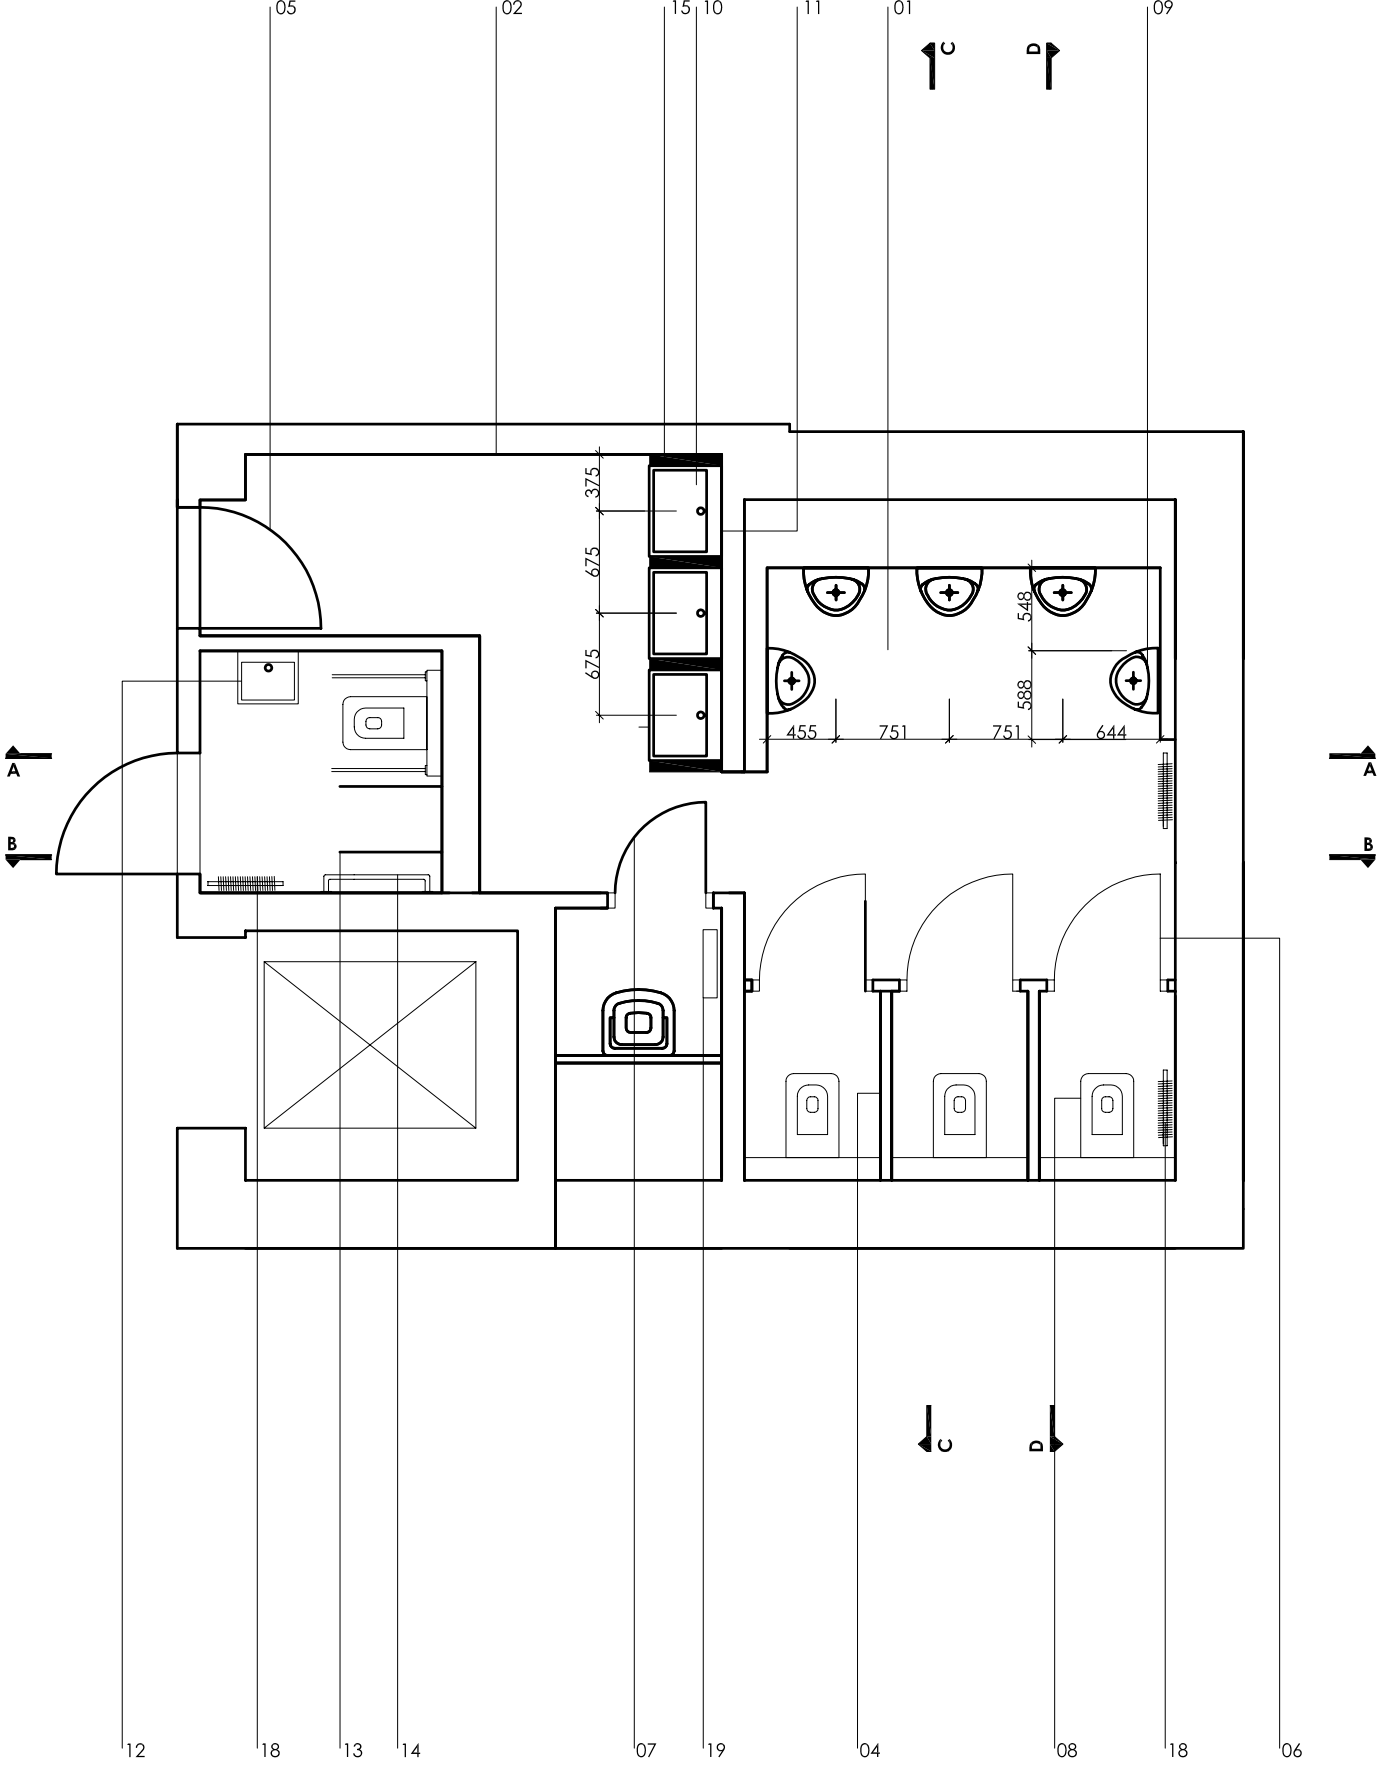
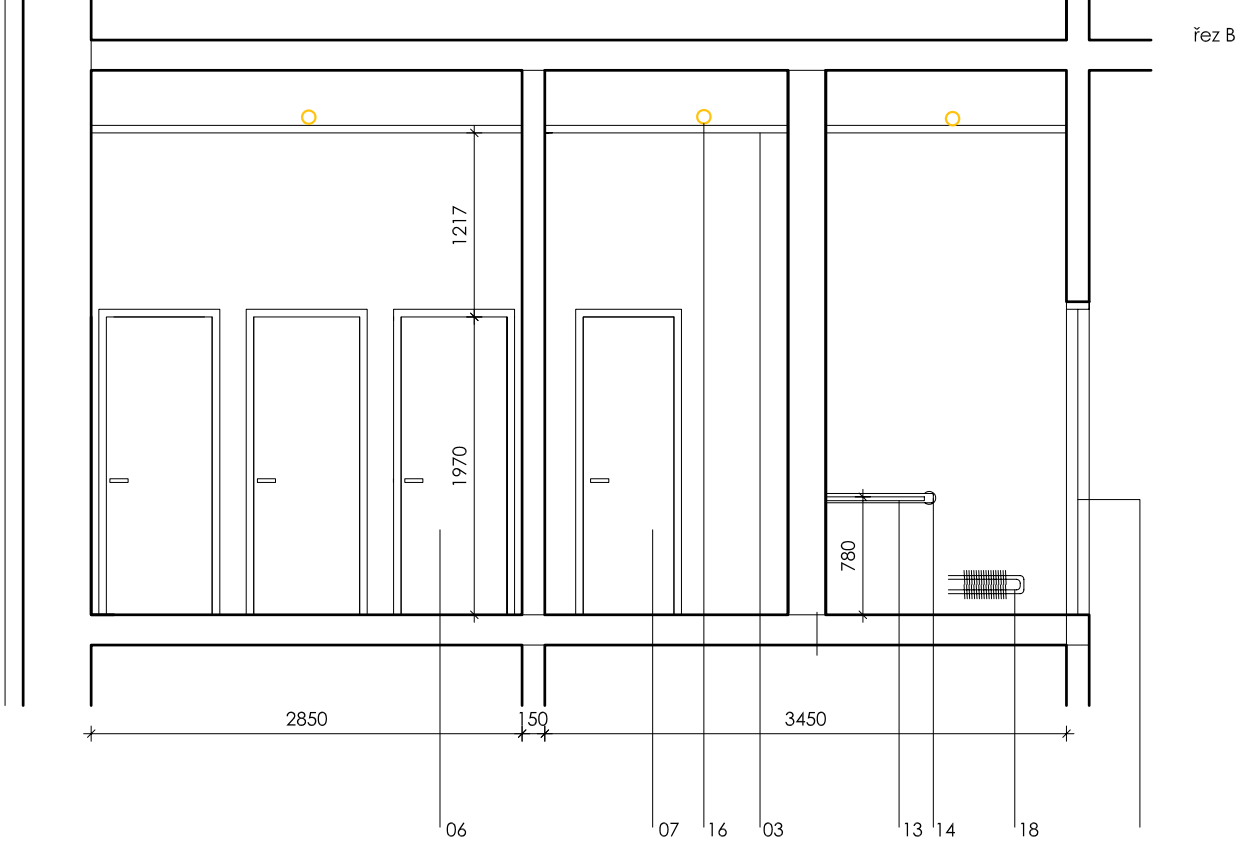
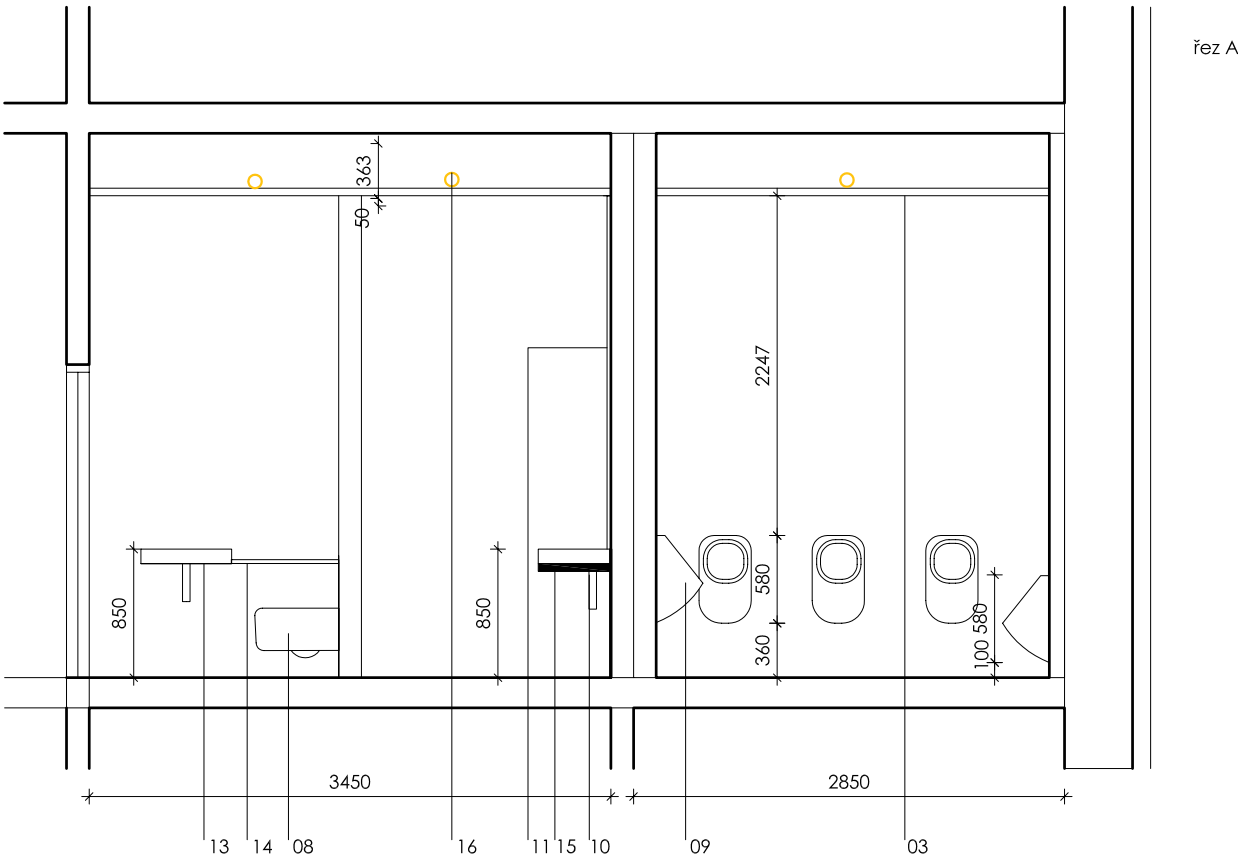
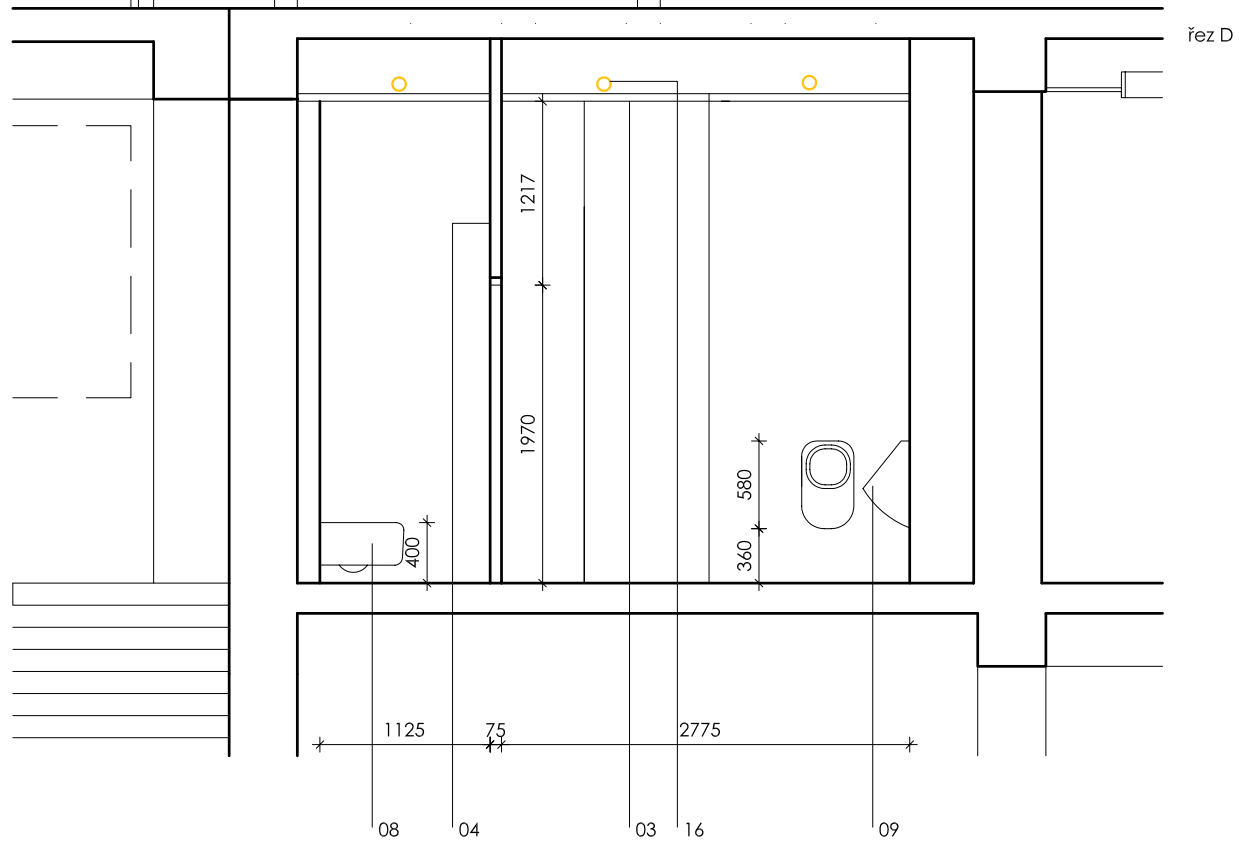


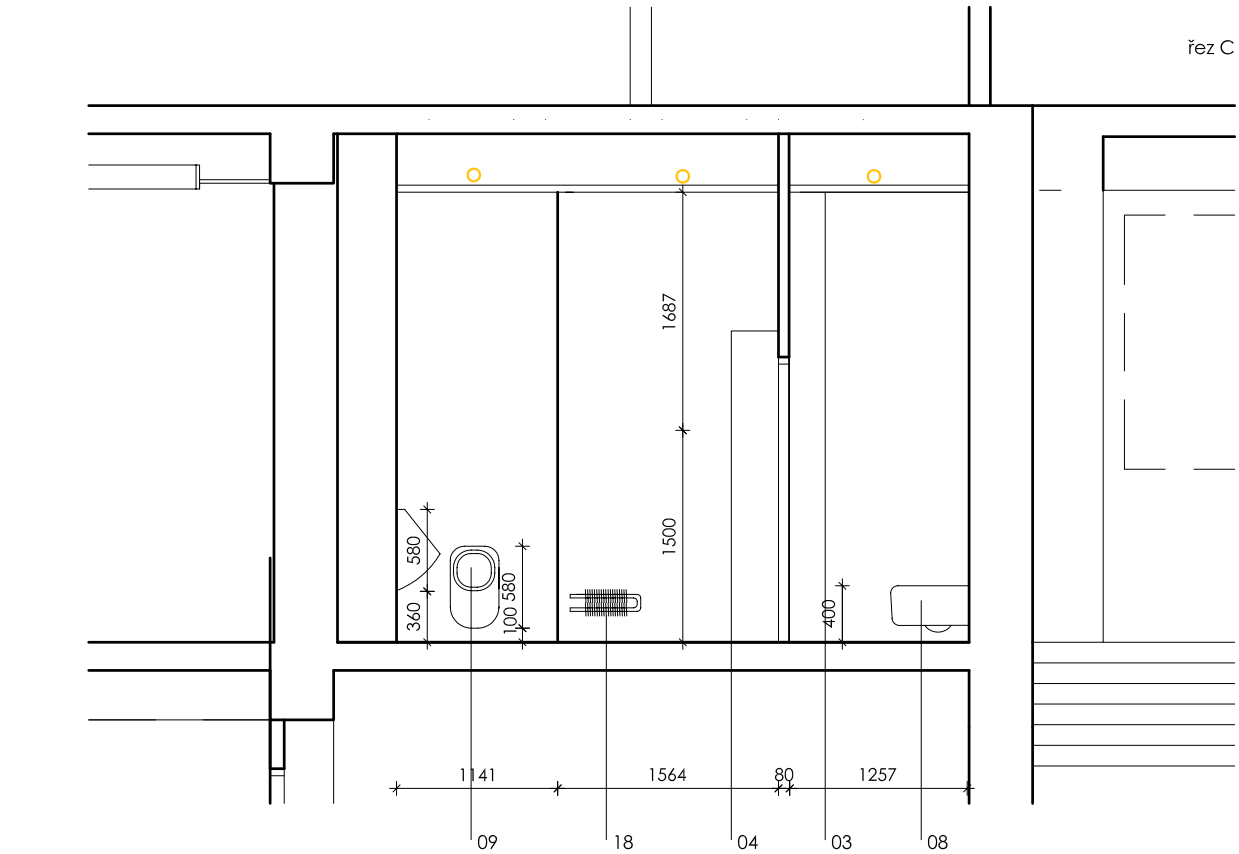

legenda

STAVBA

01 podlaha - POLYURETANOVÁ STĚRKA FLODE DUE S 1002-R50B, S 3502-B, PROTISKLUZNÝ LAK R11

02 stěna - akrylátový nátěr 100% vodě odolný, šedý dle RAL 7046

03 SDK podhled hladký, opatřen šedým nátěrem dle RAL 7046

04 dělicí příčka

05 dveře do wc - hladké černé lamino 190 SQ, 2 ks

06 dveře do kabiny wc - hladké černé lamino 190 SQ, 3 ks

07 dveře do úklid místnosti - hladké černé lamino 190 SQ, 1 ks

08 PIEDÉ klozet závěsný PI 010, 4 ks

09 pisoár Connect urinál - vnitřní přítok, 5 ks

10 umyvadlo RENOVA PLAN umyvadlo na desku 60cm s otvorem a přepadem, bílé, sifon chromovaný VÁLEC 84411 - CH12, Click CLACK - umyvadlový odpadní ventil EUVCR 02, baterie VOLA - HV3, 3 ks

11 zrcadlo, rozměr 2100 x 2340 mm

12 umývatko CONNECT CUBE 40x36 cm bílé

13 závěsný pomocný systém wc ztp, černý RAL 9005

14 madlo, černé RAL 9005

PS 25 - VYBAVENÍ INTERIÉRU

15 deska - hladké černé lamino 190 SQ, tl. 54 mm, 2100 X 480

OSVĚTLENÍ

16 Zářivkové svítidlo zapuštěné 1x60W + 1x22W IP40 s opalovým difuzorem typ HALLA - PURI - Ø 45 cm, 14-050K-1U1WE, 10 ks

17 Zářivkové svítidlo nástěnné 1x18W IP44 s polykarbonátovým difuzorem, 4 ks

VYTÁPĚNÍ

18 radiátor SAN SPIRAL RAO3 - F, L= 500, černý RAL 9005, 2 ks

19 KORALUX - KLTM 900/450, 1 ks

VPO DECO PRAHA a.s.
ROZBĚHA 307/014, 160 00 PRAHA 6
ČÍSLO ZAKÁZKY Z-0299-00/40
ING. V. POSPÍŠIL

Poznámka:
Všechny interiérové prvky a vybavení vychází ze zaměření současného stavu stavby. Pro samotnou realizaci bude nutno vše přesně doměřit a provést dle skutečného provedení stavby!!! Všechny rozměry jsou orientační. Toto se týká například říms v podhledech, veškerého interiérového vybavení a zařízení a všech prvků jako nedílnou součástí stavebních prvků a konstrukcí (vestavěné skříně, nábytek, atd.), vyráběných na míru. Všechny detaily atypických výrobků a detaily mobilníře budou součástí dílenské dokumentace dodavatele. Celé řešení vybavení interiéru a stavby bude projednáváno a odsouhlaseno autorem návrhu!!!

ZMĚNA	DATUM	PODPIS	

±0,000 = 246,580 m n.m. Bpv

PROJEKTANT Ing. arch. D. Průša	VYPRACOVAL Petra Lukášová	KONTROLA Ing. arch. D. Průša	HLINĚJ.PROJEKTU Ing. Petr Kašpar
AKCE REKONSTRUKCE A MODERNIZACE DOMU KULTURY POKLAD PS25 - VYBAVENÍ INTERIÉRU 000			
OBSAH PŘÍLOHY B1_15_WC MUŽI 1. N. P.			

ČÍSLO ZAKÁZKY 0002-2012	DOKUMENTACE DPS	MĚŘITKO 1:50	DATUM 11.2012
POČET FORMÁTŮ 4xA4			
ČÍSLO KOPIE	ČÁST C	ČÍSLO PŘÍLOHY 4	
KÓD DKP_DPS_C_PS25_000_P01(B)			

DOKUMENTACI LZE UŽÍVAT POUZE VE SMYSLU PŘÍSLUŠNÉ SMLOUVY O DÍLO, VÝKRES, ČI JEHO ČÁSTI. MŮŽE BÝT KOPÍROVÁN NEBO JINÝM ZPŮSOBEM ROZŠÍŘOVÁN POUZE PO PŘEDCHOZÍM SOUHLASU VPO DECO PRAHA a.s.